


Ausbau- und Neubaustrecke Stuttgart - Augsburg

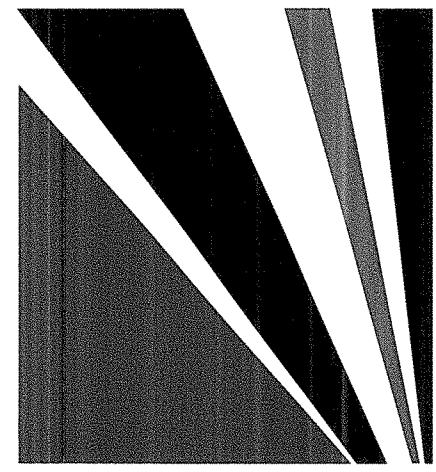

Bereich Wendlingen - Ulm


Planfeststellungsunterlagen

- Teil B -

Abschnitt 2.1 c, von km 34,252 bis km 39,270, im Bereich der Gemeinden
Kirchheim-Weilheim-Aichelberg

Legende

- Schienenoberkante NBS
- Gradiente BAB A8
- Tunnel NBS

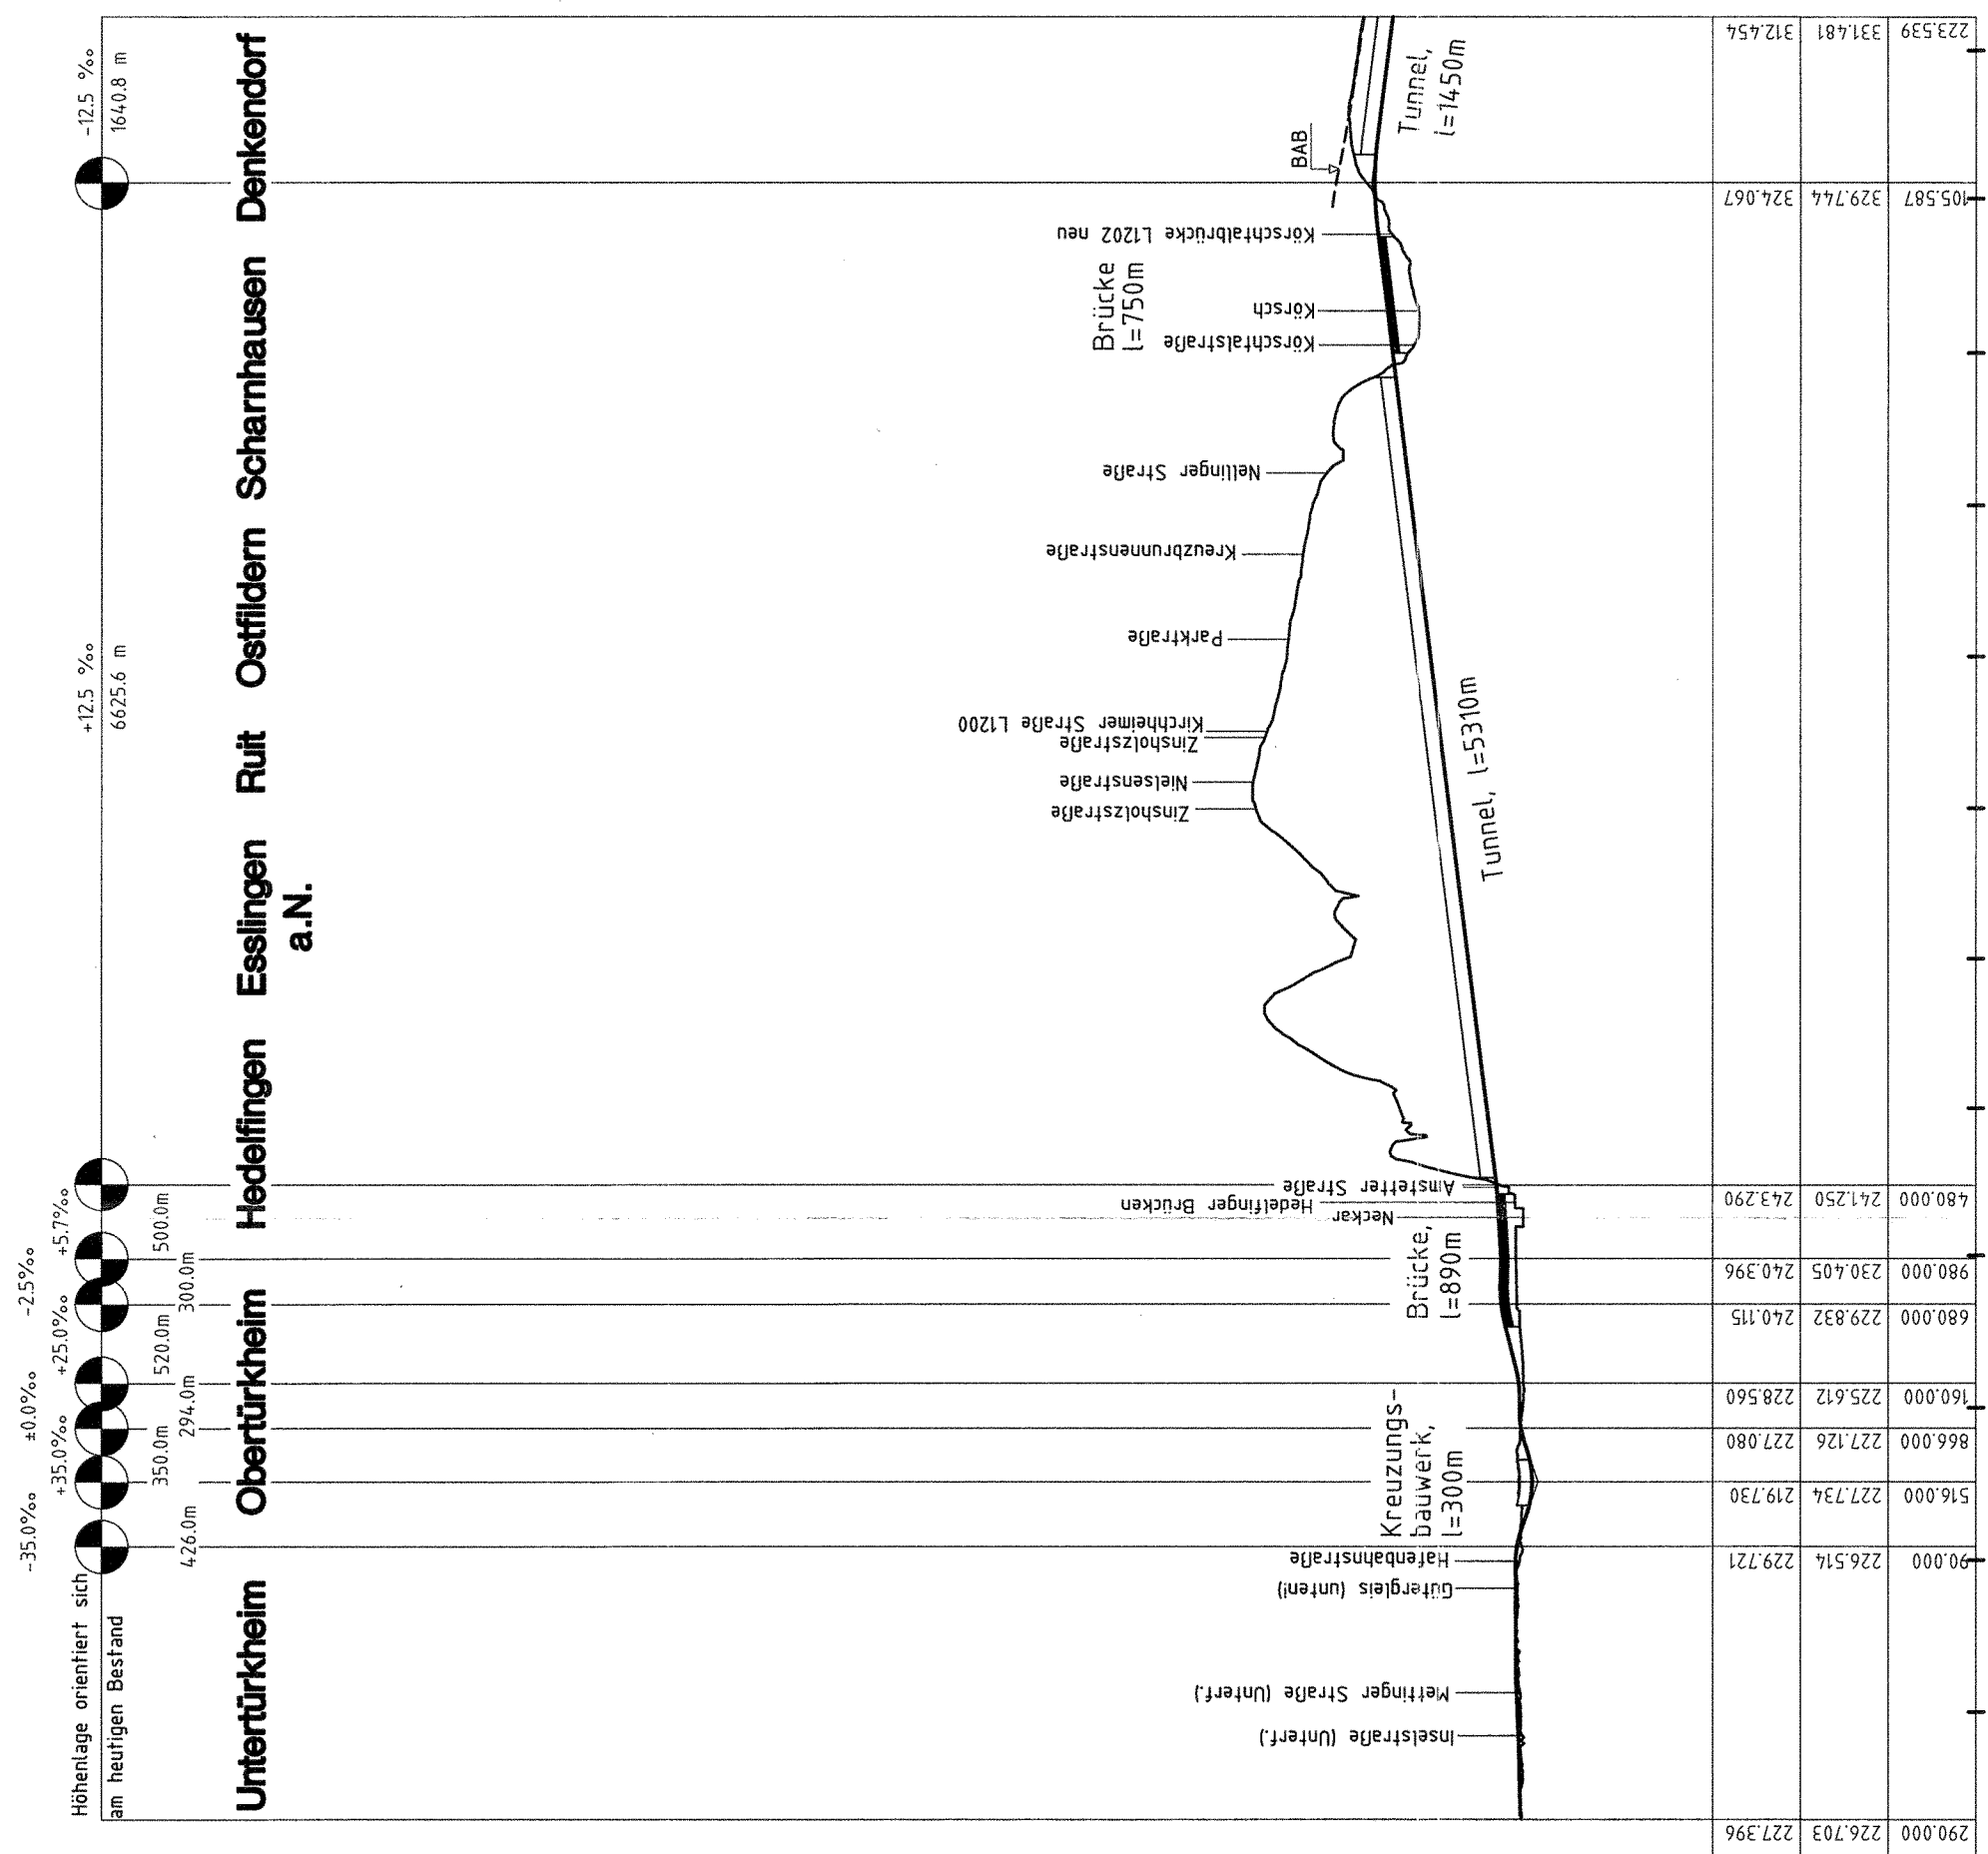

100.00 m üNN

| Gradientenhöhe | Geländehöhe | Kilometerung |
|----------------|-------------|--------------|
| 290.000 | 226.703 | 227.396 |
| 90.000 | 226.514 | 229.721 |
| 516.000 | 227.734 | 219.730 |
| 866.000 | 227.126 | 227.080 |
| 160.000 | 225.612 | 228.560 |
| 680.000 | 229.832 | 240.115 |
| 980.000 | 230.405 | 240.396 |
| 480.000 | 241.250 | 243.290 |
| 105.587 | 329.744 | 324.067 |
| 223.539 | 331.481 | 312.454 |

345-55

| | |
|---|---|
| Stuttgart, den 01.10.1997 | Stuttgart, den 01.10.1997 |
| | |
| OBERMEYER PLANEN + BERATEN | DB |
| Datum: 08.97 Bearb.: 08.97 Gez.: 08.97 | Name: Prof. Ernet Kritiken OS: [unbekannt] Sta: [unbekannt] |
| Datum: 08.97 Bearb.: 08.97 Gez.: 08.97 | Name: [unbekannt] OS: [unbekannt] Sta: [unbekannt] |
| Gepr.: [unbekannt] Uhr: [unbekannt] | Gepr.: [unbekannt] Uhr: [unbekannt] |
| Geschäftsbereich Netz Projektzentrum Südwest | Umfahrung des Albraufes Höhenplan km 6,290 ... 18,220 |
| Maßstab 1:50000/5000 | Anlage: B14b Blätter: 4 Blatt 1 |