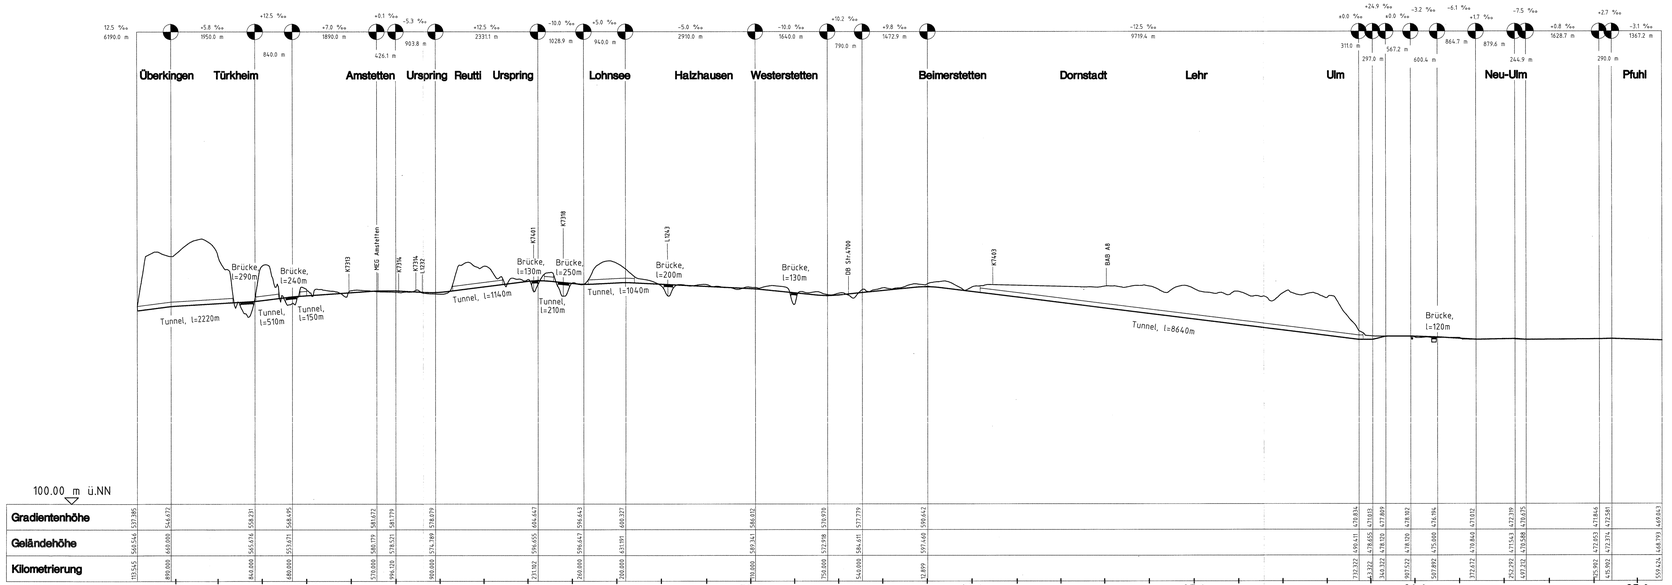

Legende

- Schienenoberkante NBS
- Gradiente BAB A8
- Tunnel NBS

Ausbau- und Neubaustrecke

Stuttgart - Augsburg

Bereich Wendlingen - Ulm

Planfeststellungsunterlagen

- Teil B -

Abschnitt 2.1 c, von km 34,252 bis km 39,270, im Bereich der Gemeinden

Kirchheim-Weilheim-Aichelberg

345-54

	Datum	Name
Stuttgart, den	01.10.1997	
Bearb.	08.97	Gls
Gez.	08.97	Gls
Gepr.	08.97	Uhr

Ing. Ralf Uhrig

	Datum	Name
Stuttgart, den	01.10.1997	
Bearb.		
Gez.		
Gepr.	09.97	Ne

Prof. Ernst Ruffert

Geschäftsbereich Netz
Projektzentrum Südwest

Umfahrung des Albtraufes
Höhenplan
km 61,100 ... 95,560

OBERMEYER PLANEN + BERATEN

DB

Maßstab 1:50000/5000

Anlage: B14b

Blätter 4 Blatt 4