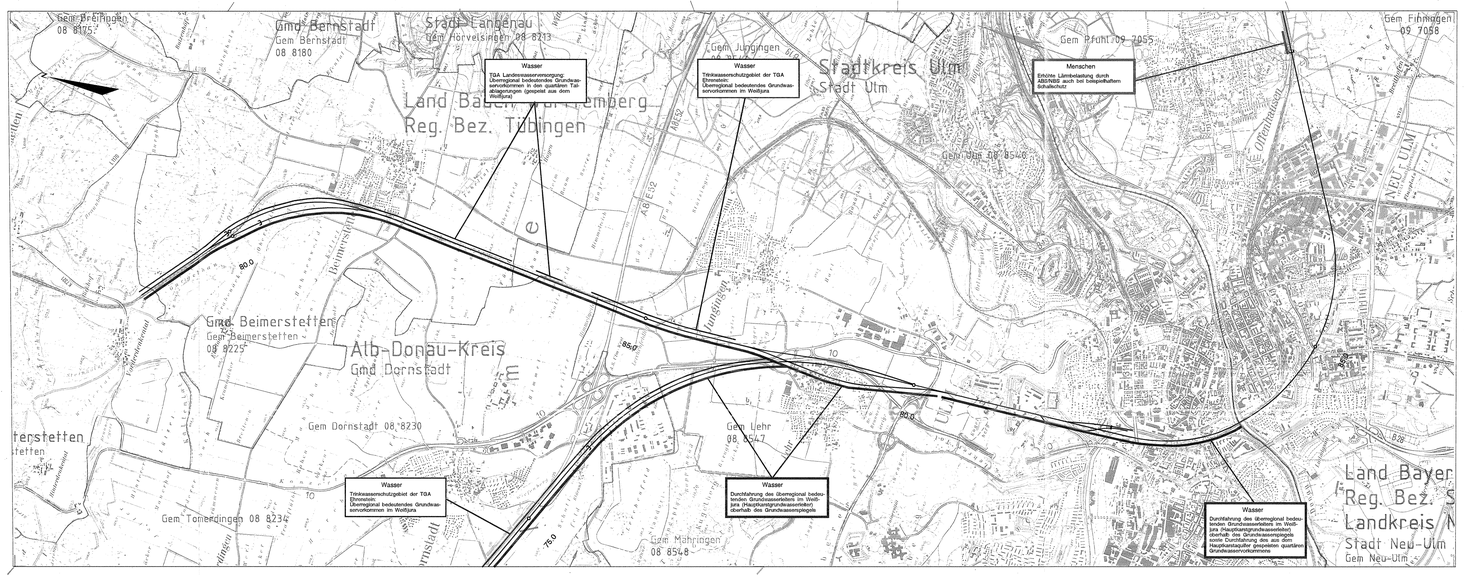

Legende

Auswirkungen der ABS/NBS im Umweltaspekt

- Wasser
- Natur und Landschaft
- Menschen, Wohn- und Arbeitsumfeld

Sonstiges

- Wasser: Durchfahrenes Trink- bzw. Heilquellenschutzgebiet mit Angabe der Trinkwassergewinnungsanlage (TGA)
- 15.0 Technische Planung mit Kilometrierung
- Tunnel und Tunnelportal
- Brücke

Kartengrundlage: Ausschnitte aus TK 25 Blatt-Nr. 7425, 7426, 7525, 7526, 7625, 7626
herausgegeben vom Landesvermessungsamt Baden-Württemberg, Büchenwtr. 54, 70174 Stuttgart
Vervielfältigung genehmigt unter Az.: 5.12514
Thematisch ergänzt durch die Bundesbahndirektion Stuttgart

Ausbau- und Neubaustrecke
Stuttgart - Augsburg

Bereich Wendlingen - Ulm

Planfeststellungsunterlagen

- Teil B -

Abschnitt 2.1 c, von km 34,252 bis km 39,270, im Bereich der Gemeinden

Kirchheim-Weilheim-Aichelberg

345-04

Weilheim, den 01.10.1997			Stuttgart, den 01.10.1997			Geschäftsbereich Netz Projektzentrum Südwest	
V. Niedermeyer Dr. B. Niedermeyer			Prof. Ernst Kirfel				
	Datum	Name		Datum	Name		
Bearb.	09.97	Kr-u.Hoffz	Bearb.			Ulm/Tunnelstrecke für alle Züge Lageplan km 74,290 ... 88,880	
Gez.	09.97	Lefb	Gez.				
Gegr.	09.97	Ewf/Schm	Gegr.	09.97	Ime	Maßstab 1:25.000	Anlage B6c Blätter: 1 Blatt: 1
igi Niedermeyer Institute beratende ingenieure hupfer ewald Eduard-Mörike-Str. 2, 8747 Rechtenstein Telefon 09852/75-0, Telefax 09852/75-100 und 9400			DB				