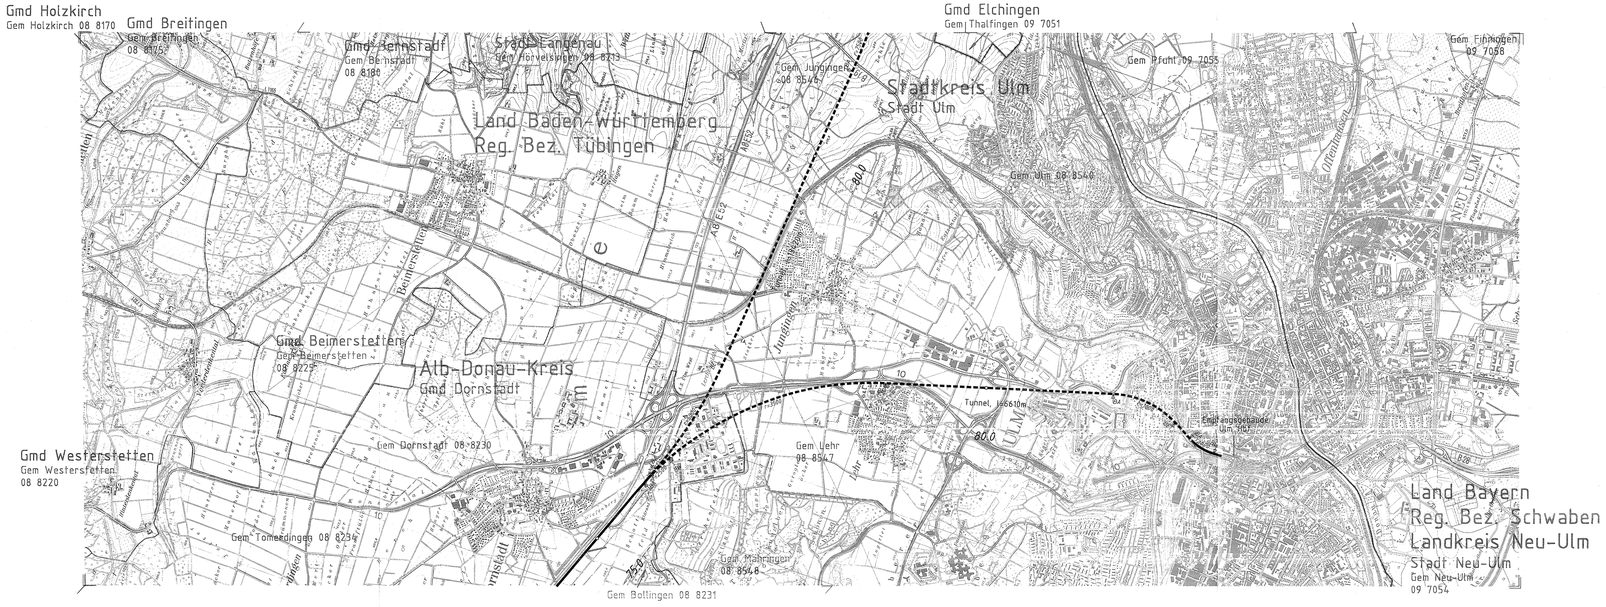

Legende

- NBS offene Linienführung
- NBS Brücken
- NBS Tunnel

Kartengrundlage: Ausschnitte aus TK 25 Blatt-Nr. 7425, 7426, 7525, 7526, 7625, 7626
herausgegeben vom Landesvermessungsamt Baden-Württemberg, Büchsenstraße 54, 7000 Stuttgart 1
Vervielfältigung genehmigt unter Az.: 5.12/314
Thematisch ergänzt durch die Bundesbahndirektion Stuttgart

Ausbau- und Neubaustrecke
Stuttgart - Augsburg

Bereich Wendlingen - Ulm

Planfeststellungsunterlagen

- Teil B -

Abschnitt 2.1 c, von km 34,252 bis km 39,270, im Bereich der Gemeinden

Kirchheim-Weilheim-Aichelberg

345-11

Stuttgart, den 01.10.1997			Stuttgart, den 01.10.1997			Geschäftsbereich Netz Projektzentrum Südwest	
Ltd.Ing. Hoff			Prof. Ernst Kirchner				
	Datum	Name		Datum	Name		
Bearb.	08.97	Gla	Bearb.			Entlastungsstrecke Verknüpfung Dornstadt Lageplan km 74,290 ... 81,520	
Ger.	08.97	Kuz	Ger.				
Gepr.	08.97	Uhr	Gepr.	09.97	Ne		
OBERMEYER PLANEN • BERATEN			DB			Maßstab 1:25000	Anlage: B8a Blätter 2 Blatt 1