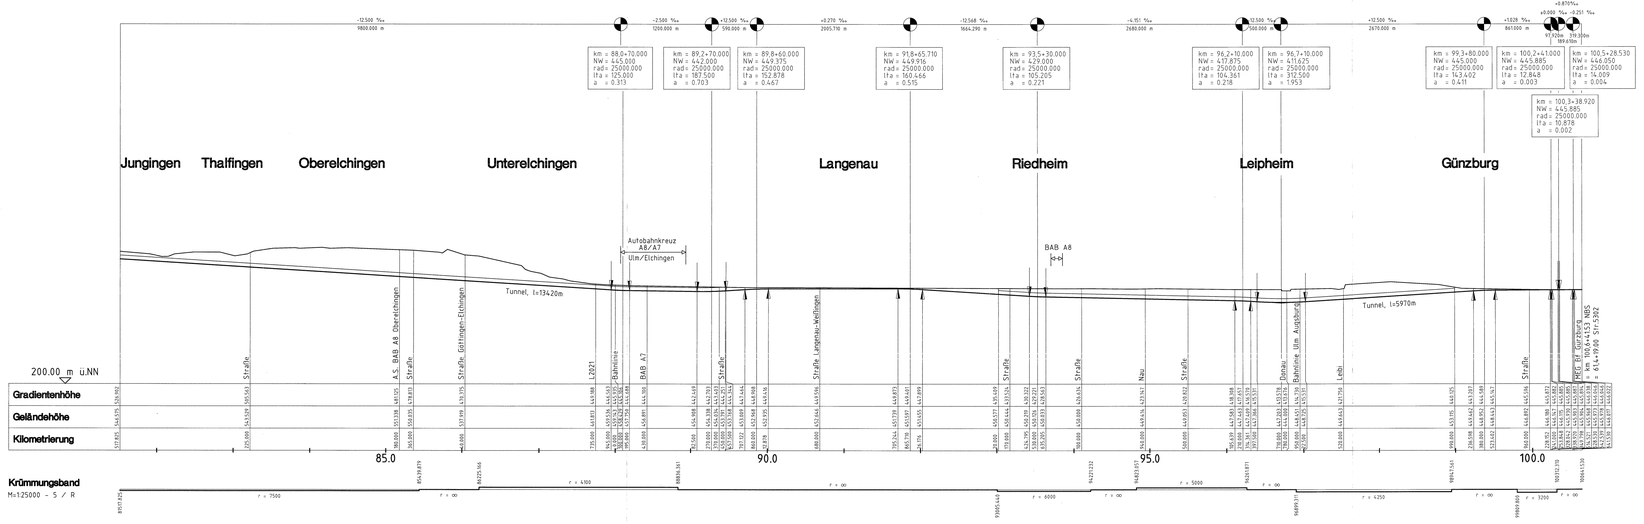

Legende

- Schienenoberkante NBS
- Gradiente BAB A8
- Tunnel NBS

Ausbau- und Neubaustrecke
Stuttgart - Augsburg

Bereich Wendlingen - Ulm

Planfeststellungsunterlagen

- Teil B -

Abschnitt 2.1 c, von km 34,252 bis km 39,270, im Bereich der Gemeinden

Kirchheim-Weilheim-Aichelberg

345-14

Stuttgart, den 01.10.1997			Stuttgart, den 01.10.1997			Geschäftsbereich Netz Projektzentrum Südwest	
Ing. Ref/Jung			Prof. Ehret Kirbach				
	Datum	Name		Datum	Name		
Bearb.	08.97	Gla	Bearb.			Entlastungsstrecke Verknüpfung Dornstadt	
Gez.	08.97	Kuz	Gez.			Höhenplan NBS km 81,520 ... 100,640	
Gepr.	08.97	Uhr	Gepr.	09.97	Na		
OBERMEYER PLANEN + BERATEN			DB			Maßstab 1:25000/5000	Anlage: B8b Blätter 3 Blatt 2