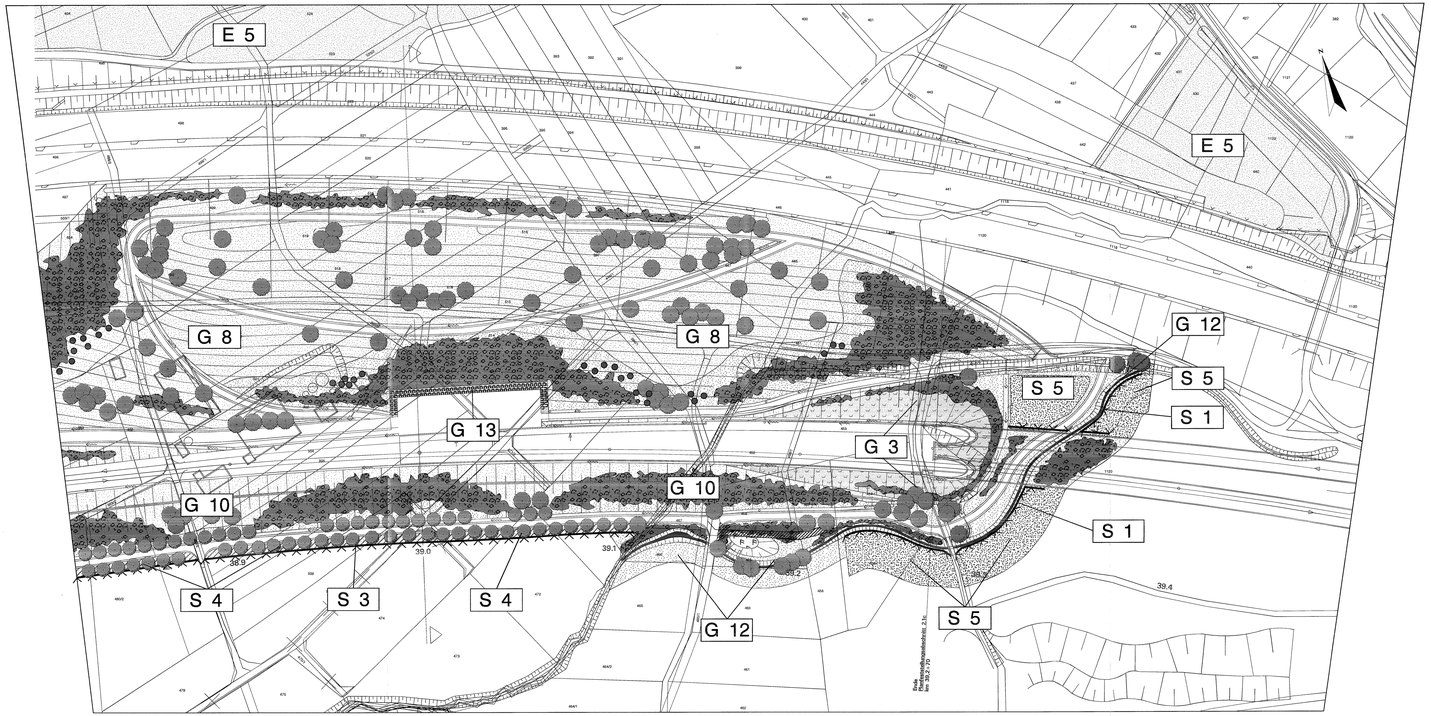

Legende

Landschaftspflegerische Maßnahmen

- Waldneubegründung
- Anlage von Hecken, Feldgehölzen, Waldmänteln
- Anlage von gewässerbegleitenden Gehölzsäumen, Gehölzpflanzungen auf Feuchtstandorten
- Waldsaumgestaltung
- Anpflanzung von Einzelbäumen - Laubbäume
- Anpflanzung von Einzelbäumen - Obstbäume
- Herstellung von Habitatelementen
- Begrünung von Stütz-, Schallschutzwänden, einseitig
- Anlage von Streuobstwiesen
- Durchführung von Entwicklungsmaßnahmen in Streuobstbeständen
- Landschaftsrasenansaat
- Grünlandansaat
- Grünlandextensivierung
- Entwicklung und Pflege von Magerrasen und Feuchtwiesen nach Pflegeplan
- Einrichtung von Sukzessionsflächen, Saumzonen
- Entwicklung von Magerstandorten im Einschnitt
- Entwicklung von Feuchtbiotopen / Ansiedlung von Röhrichtpflanzen
- Naturnahe Verlegung von Fließgewässern
- Beseitigung von Verdolungen und Aufschüttungen
- Beseitigung von Fichtenaufforstungen
- Rekultivierung bauzeitlich beanspruchter Flächen
- Rückbau technischer Einrichtungen und Wege
- Einrichtung von Schutzmaßnahmen

Maßnahmen überlagerter Blattschnitte

- flächenhafte Maßnahme
- Anpflanzung von Einzelbäumen - Laubbäume
- Anpflanzung von Einzelbäumen - Obstbäume
- Herstellung von Habitatelementen

Sonstiges

- 34.6 Technische Planung mit Kilometrierung
- Grenze des Untersuchungsraumes
- Gemarkungsgrenze
- außergewöhnliches Stauziel
- S 1 Schutzmaßnahme (mit Nr.)
- G 1 Gestaltungsmaßnahme (mit Nr.)
- A 1.1 Ausgleichsmaßnahme (mit Nr.)
- E 1.2 Ersatzmaßnahme (mit Nr.)
- 1000 Flurstücksnummer

Ausbau- und Neubaustrecke
Stuttgart - Augsburg

Bereich Wendlingen - Ulm

Planfeststellungsunterlagen

- Teil C -

Abschnitt 2.1c, von km 34,252 bis km 39,270, im Bereich der Gemeinden

Kirchheim - Weilheim - Aichelberg

367-09

Wiesbaden, September 1997 Dr. G. Niedermeyer	Stuttgart, den 15.09.1997 Prof. Ernst Kirchner	Geschäftsbereich Netz Projektzentrum Südwest	
Datum / Name	Datum / Name	Landschaftspflegerischer Begleitplan Maßnahmenplan	
Bearb. Sept. 97 / 15 / Sprm.	Bearb.		
Gez. Sept. 97 / Mo.	Gez.		
Gegr. Sept. 97 / Schm.	Gegr. Sept. 97 / Vor.		
igi Niedermeyer Institute Hochwasserschutz Wasserbau Wasserwirtschaft Bauwesen Kurze Straße 1 Tel. 0 61 81 / 6 60	DB	Maßstab 1:1.000	Anlage C 14 Blätter: 22 Blatt: 7