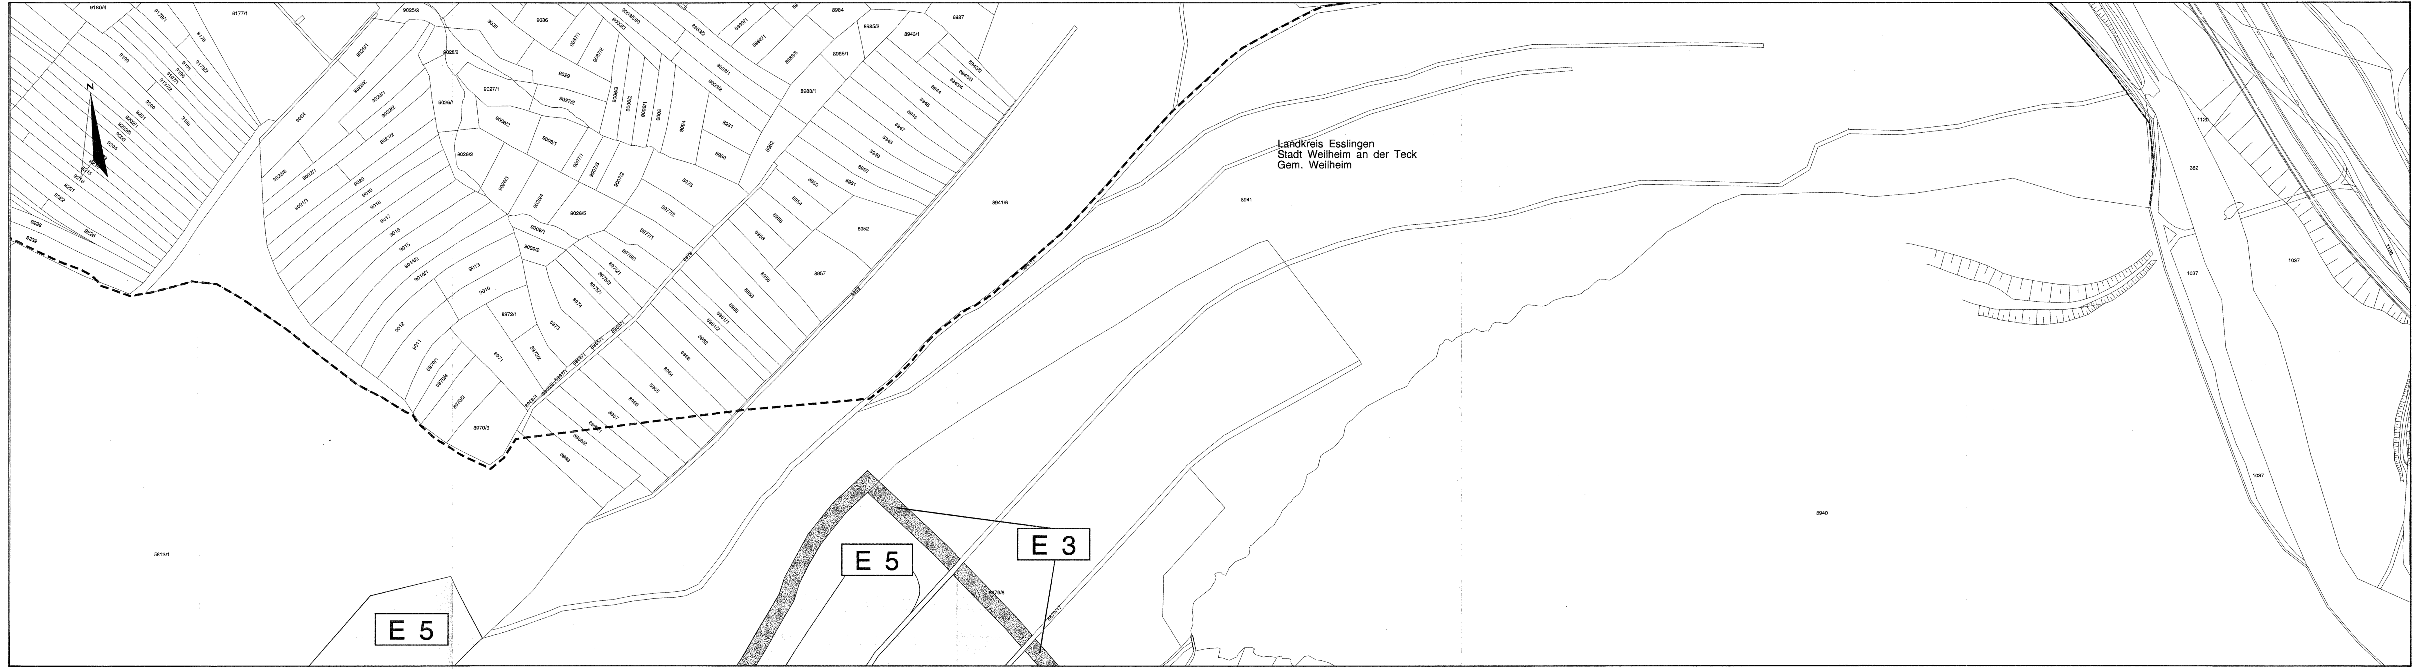

Legende

Landschaftspflegerische Maßnahmen

■	Waldneubegründung
▩	Anlage von Hecken, Feldgehölzen, Waldmänteln
▩	Anlage von gewässerbegleitenden Gehölzsäumen, Gehölzpflanzungen auf Feuchtstandorten
░	Waldsaumgestaltung
●	Anpflanzung von Einzelbäumen - Laubbäume
●	Anpflanzung von Einzelbäumen - Obstbäume
∘ ∘	Herstellung von Habitatelementen
∩∩∩∩∩∩∩∩	Begrünung von Stütz-, Schallschutzwänden, einseitig
● ● ●	Anlage von Streuobstwiesen
▒	Durchführung von Entwicklungsmaßnahmen in Streuobstbeständen
░	Landschaftsrasenansaat
░	Grünlandansaat
░	Grünlandextensivierung
□	Entwicklung und Pflege von Magerrasen und Feuchtwiesen nach Pflegeplan
░	Einrichtung von Sukzessionsflächen, Saumzonen
░	Entwicklung von Magerstandorten im Einschnitt
▦	Entwicklung von Feuchtbiotopen / Ansiedlung von Röhrichtpflanzen
⌒	Naturnahe Verlegung von Fließgewässern
▧	Beseitigung von Verdolungen und Aufschüttungen
▒	Beseitigung von Fichtenaufforstungen
▨	Rekultivierung bauzeitlich beanspruchter Flächen
▨	Rückbau technischer Einrichtungen und Wege
⊼⊼	Einrichtung von Schutzmaßnahmen

Maßnahmen überlagerter Blattschnitte

░	flächenhafte Maßnahme
○	Anpflanzung von Einzelbäumen - Laubbäume
○	Anpflanzung von Einzelbäumen - Obstbäume
∘ ∘	Herstellung von Habitatelementen

Sonstiges

═ 34.6	Technische Planung mit Kilometrierung
– – –	Grenze des Untersuchungsraumes
———	Gemarkungsgrenze
–·–·–	außergewöhnliches Stauziel
S 1	Schutzmaßnahme (mit Nr.)
G 1	Gestaltungsmaßnahme (mit Nr.)
A 1.1	Ausgleichsmaßnahme (mit Nr.)
E 1.2	Ersatzmaßnahme (mit Nr.)
1039	Flurstücksnummer

Ausbau- und Neubaustrecke
Stuttgart - Augsburg

Bereich Wendlingen - Ulm

Planfeststellungsunterlagen

- Teil C -

Abschnitt 2.1c, von km 34,252 bis km 39,270, im Bereich der Gemeinden

Kirchheim - Weilheim - Aichelberg

367-20

Westheim, September 1997 V. Niedermeyer Dr. S. Niedermeyer			Stuttgart, den 15.09.1997 Krittian Prof. Ernst Krittian			Geschäftsbereich Netz Projektzentrum Südwest
	Datum	Name		Datum	Name	Landschaftspflegerischer Begleitplan Maßnahmenplan
Bearb.	Sept. 97	Hl / Schm	Bearb.			
Gez.	Sept. 97	Mn	Gez.			
Gepr.	Sept. 97	Schm	Gepr.	Sept. 97	Wei	
igi Niedermeyer Institute UNTERSUCHEN BERATEN PLANEN GmbH Hohenträdinger Str. 11, 91747 Westheim Telefon 09082/78-0, Telefax 09082/78-530 und 8460			DB			Maßstab 1:2.500 Anlage C 14 Blätter: 22 Blatt: 15