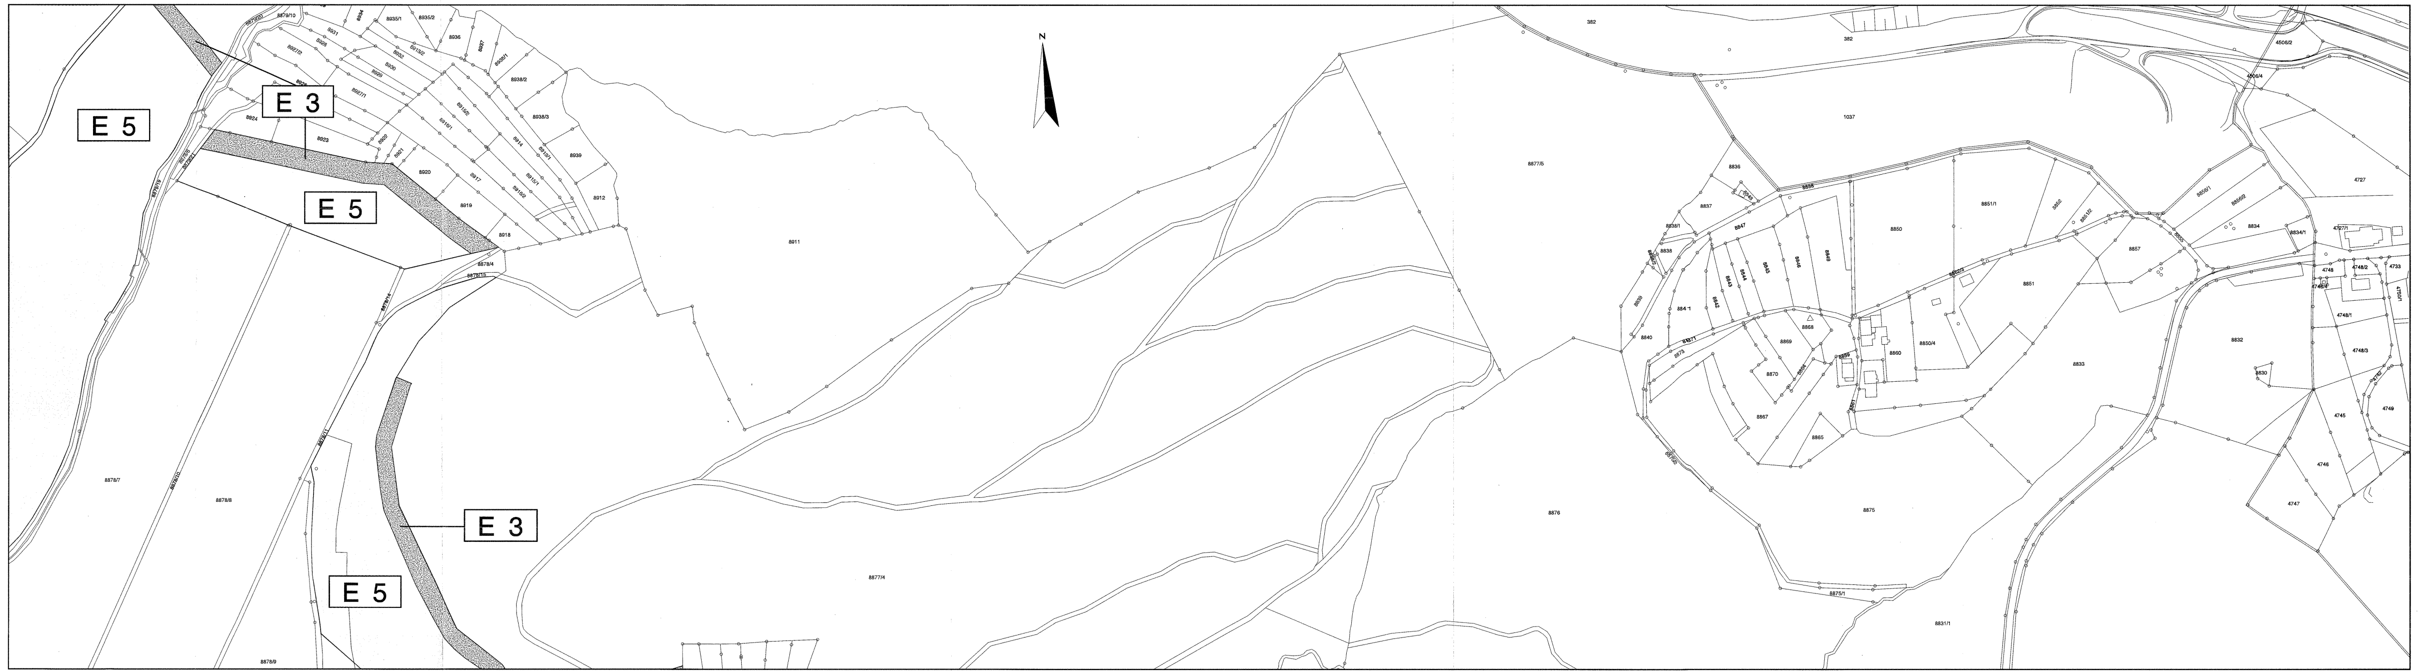

Legende

Landschaftspflegerische Maßnahmen

- ■ Waldneubegründung
- ▨ Anlage von Hecken, Feldgehölzen, Waldmänteln
- ▨ Anlage von gewässerbegleitenden Gehölzsäumen, Gehölzpflanzungen auf Feuchtstandorten
- ▨ Waldsaumgestaltung
- ● Anpflanzung von Einzelbäumen - Laubbäume
- ● Anpflanzung von Einzelbäumen - Obstbäume
- ∴ Herstellung von Habitatelementen
- Begrünung von Stütz-, Schallschutzwänden, einseitig
- ●●● Anlage von Streuobstwiesen
- ▨ Durchführung von Entwicklungsmaßnahmen in Streuobstbeständen
- ▨ Landschaftsrasenansaat
- ▨ Grünlandansaat
- ▨ Grünlandextensivierung
- ☐ Entwicklung und Pflege von Magerrasen und Feuchtwiesen nach Pflegeplan
- ▨ Einrichtung von Sukzessionsflächen, Saumzonen
- ▨ Entwicklung von Magerstandorten im Einschnitt
- ▨ Entwicklung von Feuchtbiotopen / Ansiedlung von Röhrichtpflanzen
- Naturnahe Verlegung von Fließgewässern
- ▨ Beseitigung von Verdolungen und Aufschüttungen
- ▨ Beseitigung von Fichtenaufforstungen
- ▨ Rekultivierung bauzeitlich beanspruchter Flächen
- ▨ Rückbau technischer Einrichtungen und Wege
- Einrichtung von Schutzmaßnahmen

Maßnahmen überlagerter Blattschnitte

- ▨ flächenhafte Maßnahme
- ○ Anpflanzung von Einzelbäumen - Laubbäume
- ○ Anpflanzung von Einzelbäumen - Obstbäume
- ∴ Herstellung von Habitatelementen

Sonstiges

- 34.6 Technische Planung mit Kilometrierung
- - - - Grenze des Untersuchungsraumes
- ------- Gemarkungsgrenze
- -·-·- außergewöhnliches Stauziel
- S 1 Schutzmaßnahme (mit Nr.)
- G 1 Gestaltungsmaßnahme (mit Nr.)
- A 1.1 Ausgleichsmaßnahme (mit Nr.)
- E 1.2 Ersatzmaßnahme (mit Nr.)
- 1000 Flurstücksnummer

Ausbau- und Neubaustrecke
Stuttgart - Augsburg

Bereich Wendlingen - Ulm

Planfeststellungsunterlagen

- Teil C -

Abschnitt 2.1c, von km 34,252 bis km 39,270, im Bereich der Gemeinden
Kirchheim - Weilheim - Aichelberg

367-22

Westheim, September 1997 V. Niedermeyer Dr. S. Niedermeyer			Stuttgart, den 15.09.1997 Krittian Prof. Ernst Krittian			Geschäftsbereich Netz Projektzentrum Südwest
	Datum	Name		Datum	Name	Landschaftspflegerischer Begleitplan Maßnahmenplan
Bearb.	Sept. 97	Hl / Schm	Bearb.			
Gez.	Sept. 97	Mn	Gez.			
Gepr.	Sept. 97	Schm	Gepr.	Sept. 97	Wei	
igi Niedermeyer Institute UNTERSUCHEN BERATEN PLANEN GmbH Hohenträdinger Str. 11, 91747 Westheim Telefon 09082/79-0, Telefax 09082/79-580 und 8460			DB			Maßstab 1:2.500 | Anlage C 14 | Blätter: 22 Blatt: 17