Ausbau- und Neubaustrecke Stuttgart - Augsburg

DB

Bereich Wendlingen - Ulm

Planfeststellungsabschnitt 2.1c Albvorland
km 34,2+52 - km 39,2+70

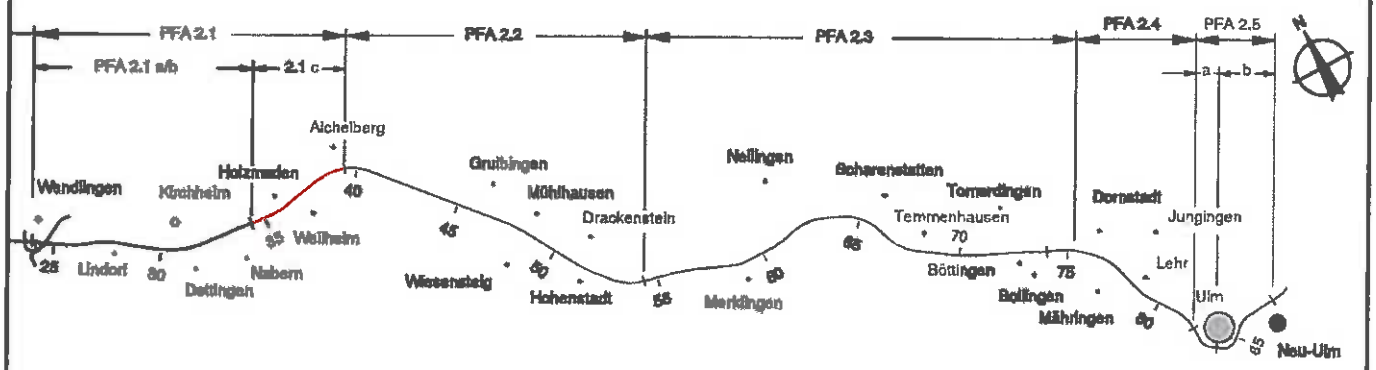

Geographische Codierung	Blattschnittcodierung	Organisatorische Codierung
PFA · Bauabschnitt · Blattschnitt	Streckennummer · Bezirk	Phase · Planzeichen · Gewerk · Ebene · Planinhalt · Index

Bauherr
DB Netz AG
Theodor-Heuss-Allee 7
60468 Frankfurt am Main
Tel. 069 / 265-31750

Auftraggeber
DB ProjektBau GmbH
Großprojekt Stuttgart 21 - Wendlingen-Ulm
Räppleństrasse 17
70191 Stuttgart
Tel. 07 11 / 93319 - 210
Fax. 07 11 / 93319 - 293

Planer - bearbeitet im Auftrag der
DB ProjektBau GmbH
ARGE BAADER-BOSCH
Weißenburger Straße 19
D-91710 Gunzenhausen
Tel. 09831 / 61 93 - 0
Fax 09831 / 61 93 - 11

Aufgestellt:
ARGE BAADER-BOSCH
gez. Dr.Kunzmann
Gunzenhausen, 12.04.2012

Planskizze Maßnahme E 5.1, Anlage von Eidechsen-Habitaten nach Flurneuordnung

	Datum	Name
Gezeichnet	12.04.12	Web
Bearbeiter	12.04.12	Kc

"Urheberschutz" - Alle Rechte bei der DBProjektBau GmbH

Maßstab 1:1000

Genehmigungsvermerk - Eisenbahn-Bundesamt

Planungsrechtliche Zulassungsentscheidung
erteilt am 03. April 2013
59101-591pä/007-2304#007
Eisenbahn-Bundesamt,
Außenstelle Karlsruhe/Stuttgart
Im Auftrag
Rommel

EISENBAHN-BUNDESAMT AUSSENSTELLE KARLSRUHE/STUTTGART

Freigabe DB ProjektBau GmbH
gez. Ludwig
Stuttgart, 12.04.2012

Ersatz für Plan-Nr. Phase Index
Ersetzt durch Plan-Nr.

Anlage Planfeststellungsunterlagen

Anlage A 17A
Blatt 11c von 22

PLANGRÖSSE: 1540 x 297