



Legende

- NBS offene Linienführung
- NBS Tunnel
- Dammböschungen, Seitenablagung flach/steil geneigt
- Einschnittböschungen flach/steil geneigt
- Dammböschung, Einschnittböschung, Seitenablagung flach/steil geneigt (Darstellung nachrichtlich)
- Straßen- und Wegeneu- bzw. -ausbau bituminös
- Schotterwege
- Regenrückhalte- oder Versickerbecken
- Zufahrt für Einsatzkräfte
- Zufahrt für Brückenbesichtigungsgerät
- Grenzen Wasserschutzgebiete
- politische Grenzen
- Löschwasserbehältnis
- Bestand

Kartengrundlage: Bestandsdaten der DB AG
 ALK-Daten des Landesvermessungsamtes Baden-Wuerttemberg
 Fuer das Projekt NBS Wendlingen - Ulm ueberarbeitet durch **intermetric**


Ausbau- und Neubaustrecke Stuttgart - Augsburg



Bereich Wendlingen - Ulm

ersetzt Blatt 1 von 5

Planfeststellungsabschnitt 2.2 Aichelberg - Hohenstadt
 km 39,2+70 - km 53,8+34

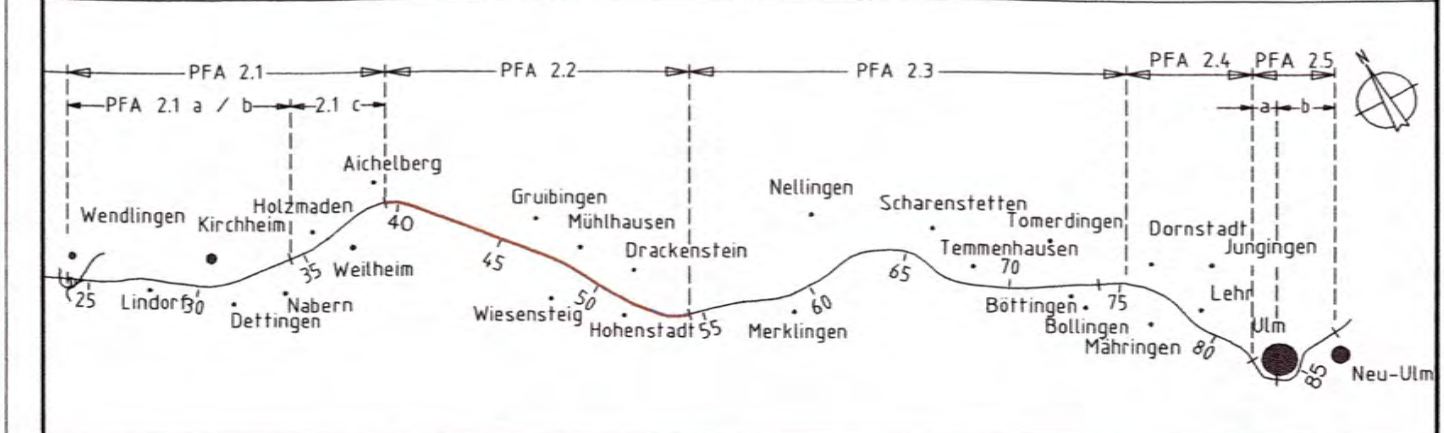

Geographische Codierung 3 0 1 0 0	Blattschnittcodierung 4 8 1 3 K M - 6 1	Organisatorische Codierung P I a l U U U 1 0 0 1
PFA Bauabschnitt/Blattschnitt	Streckennummer	Bezirk

Auftraggeber: **DB ProjektBau GmbH**
 Großprojekt Stuttgart 21-Wendlingen-Ulm
 Rappelstraße 17
 70391 Stuttgart
 Tel: 07 11 / 93319 - 223
 Fax: 07 11 / 93319 - 293

Planer - bearbeitet im Auftrag der DB ProjektBau GmbH
PLANUNGSGEMEINSCHAFT
 I.F. Beratende Ingenieure
 Leonhardt, Andrä und Partner VbI GmbH
 Heilbronner Straße 362, 70469 Stuttgart
 Tel: 0711 / 2564-0 Fax: 0711 / 2564-205
 www.ifp.com www.iap-consult.com

Stuttgart, 22.05.2009

Übersichtslageplan Strecke NBS km 38,062 ... 40,115		Datum	Name
Gezeichnet		22.05.09	Brantner
Bearbeiter		22.05.09	Pehm
"Urheberschutz" - Alle Rechte bei der DB ProjektBau GmbH Genehmigungsvermerk - Eisenbahn-Bundesamt		Moßstab	1 : 5000
Freigabe		DB ProjektBau GmbH	
Nur zur Information			
Stuttgart, 22.05.2009			
Ersatz für Plan-Nr.		P	0 0 1
Ersetzt durch		Phase	Index
Plan-Nr.		Anlage Planfeststellungsunterlagen	
Anlage		2.3	
Blatt		1a von 5	