


Legende

- NBS offene Linienführung
- NBS Tunnel
- Dammböschungen, Seitenablagung flach/steil geneigt
- Einschnittböschungen flach/steil geneigt
- Straßen- und Wegeneu- bzw. -ausbau bituminös
- Schotterwege
- Regenrückhalte- oder Versickerbecken
- Zufahrt für Einsatzkräfte
- Zufahrt für Brückenbesichtigungsgerät
- Grenzen Wasserschutzgebiete
- politische Grenzen
- Bestand

Kartengrundlage: Bestandsdaten der DB AG
 ALK-Daten des Landesvermessungsamtes Baden-Wuerttemberg
 Fuer das Projekt NBS Wendlingen - Ulm ueberarbeitet durch **intermet**

Ausbau- und Neubaustrecke Stuttgart - Augsburg

Bereich Wendlingen - Ulm ersetzt Blatt 2 von 5

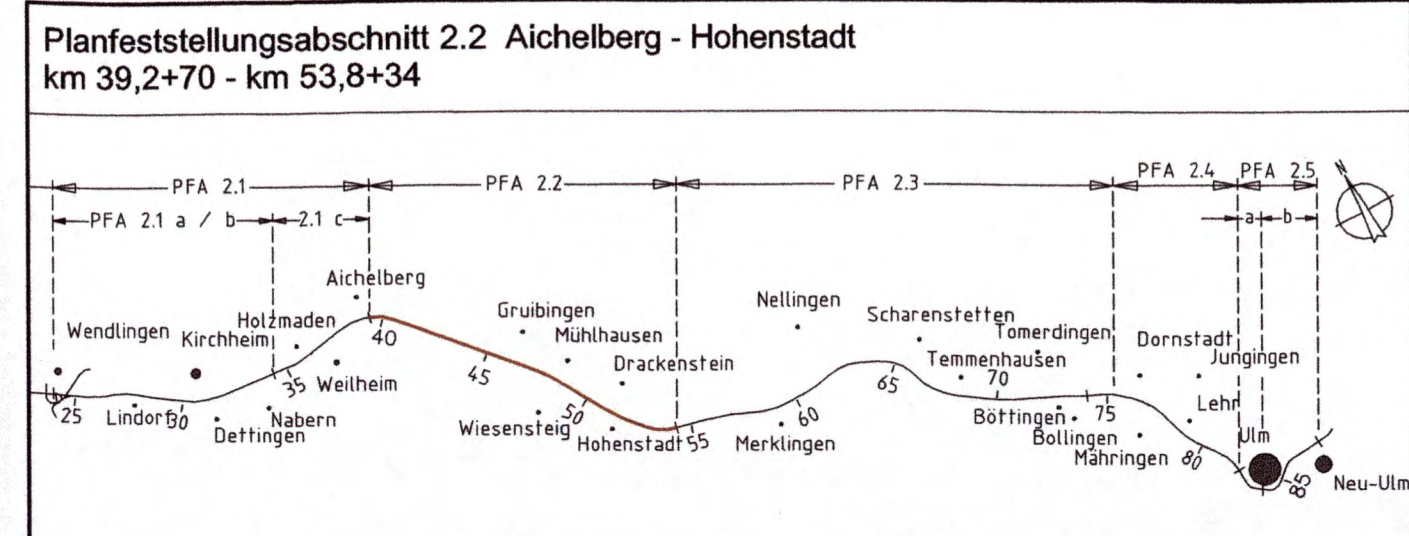

Geographische Codierung 3 0 1 0 0	Blattschnittcodierung 4 8 13 K P -6 1	Organisatorische Codierung P I a l ü I U 2 0 0 1
<small>PFA Baubschnitt/Blattschnitt</small>	<small>Streckennummer</small>	<small>Bezirk</small>
<small>Auftraggeber</small> DB ProjektBau GmbH Erdmannstrasse 17 70372 Stuttgart	<small>Planung - bearbeitet im Auftrag der</small> DB ProjektBau GmbH	<small>Ausgabe:</small> PLANINGSGEMEINSCHAFT K.F. Beratende Ingenieure Leinhardt, Kroll und Partner Ullrich GmbH Hohenheimer Straße 362, 70469 Stuttgart Tel.: 0711 / 9339 - 223 Fax: 0711 / 9339 - 293 www.kf.com, www.kf.com/ulm

Übersichtslageplan Strecke NBS km 40,115 ... 44,202	Datum	Name	
	Gezeichnet	22.05.09	Brantner
"Urheberschutz" - Alle Rechte bei der DB ProjektBau GmbH Genehmigungsvermerk - Eisenbahn-Bundesamt	Bearbeitet	22.05.09	Pehm
	Maßstab	1 : 5000	
Nur zur Information	Freigabe DB ProjektBau GmbH		
	Stuttgart, 22.05.2009		
	Ersatz für Plan-Nr.	<input type="text" value="P"/> <input type="text" value="0"/> <input type="text" value="0"/>	
Ersatz durch			
Anlage: Planfeststellungsunterlagen			
Anlage 2.3			
Blatt 2a von 5			