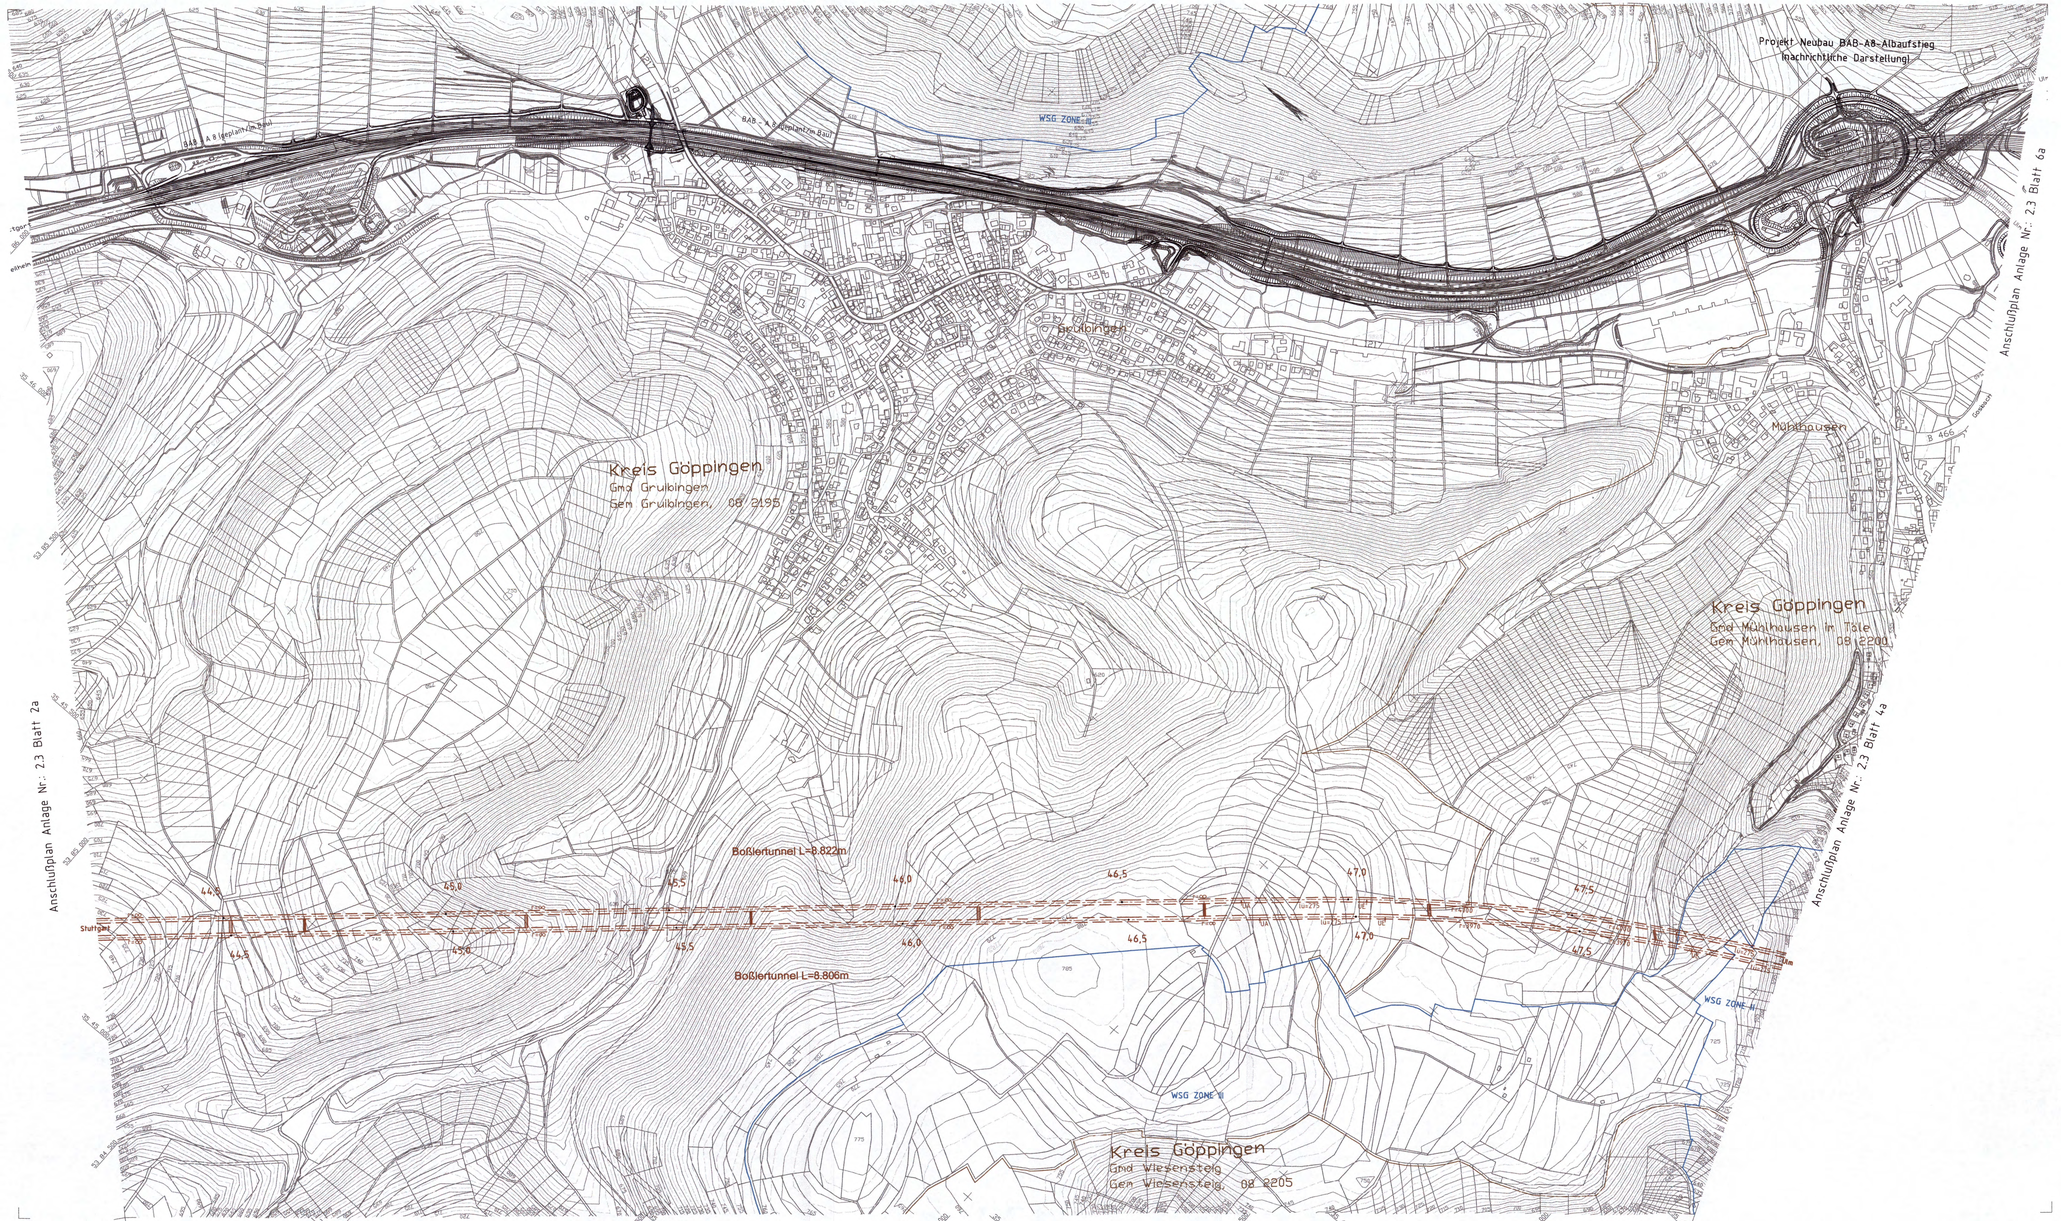

Legende

- NBS offene Linienführung
- NBS Tunnel
- Dammböschungen, Seitenablagerung flach/steil geneigt
- Einschnittböschungen flach/steil geneigt
- Straßen- und Wegeneu- bzw. -ausbau bituminös
- Schotterwege
- Regenrückhalte- oder Versickerbecken
- Zufahrt für Einsatzkräfte
- Zufahrt für Brückenbesichtigungsgerät
- Grenzen Wasserschutzgebiete
- politische Grenzen
- Bestand

Kartengrundlage: Bestandsdaten der DB AG
ALK-Daten des Landesvermessungsamtes Baden-Wuerttemberg
Fuer das Projekt NBS Wendlingen - Ulm ueberarbeitet durch ingenieurbüro

Ausbau- und Neubaustrecke Stuttgart - Augsburg

DB

Bereich Wendlingen - Ulm

ersetzt Blatt 3 von 5

Planfeststellungsabschnitt 2.2 Aichelberg - Hohenstadt
km 39,2+70 - km 53,8+34

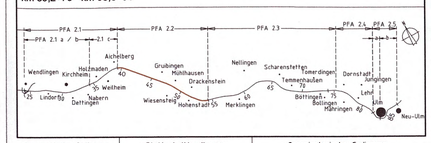

Geographische Codierung	Blattschnittcodierung	Organisatorische Codierung
3 0 1 0 0	4 8 1 3 K T - 6 1	P I a l ü I U 3 0 0 1
PFA Bauabschnitt Blattschnitt	Streckennummer Bezirk	Phase Planzeichen Gewerk Ebene Planinhalt Index

Auftraggeber
DB ProjektBau GmbH
Großprojekt Stuttgart-Ulm-Wendlingen-Ulm
Räpplenstraße 17
70191 Stuttgart
Tel. 07 11 / 93139 - 223
Fax. 07 11 / 93139 - 293

Planer - bearbeitet im Auftrag der DB ProjektBau GmbH
PLANUNGSGEMEINSCHAFT
ILF Beratende Ingenieure
Leitbauwerk: Andrä und Partner VBI, GmbH
Lautenschlager Straße 3+5, 70173 Stuttgart
Tel.: 0711 / 2566-0 Fax: 0711 / 2566-205
www.ilf.com www.iap-consult.com

Aufgestellt: Stuttgart, 22.05.2009

Übersichtslageplan Strecke NBS km 44,202 ... 47,951

	Datum	Name
Gezeichnet	22.05.09	Brantner
Bearbeiter	22.05.09	Pehm

Maßstab 1 : 5000

Freigabe DB ProjektBau GmbH

Stuttgart, 22.05.2009

Ersatz für Plan-Nr. P I 0 0 1 (Phase, Index)
Ersetzt durch Plan-Nr.

Anlage Planfeststellungsunterlagen
Anlage 2.3
Blatt 3a von 5

"Urheberschutz" - Alle Rechte bei der DB ProjektBau GmbH
Genehmigungsvermerk - Eisenbahn-Bundesamt
Nur zur Information

Urheberschutz
alle Nutzungsrechte bei der DB