


- ### Legende
- NBS offene Linienführung
 - NBS Tunnel
 - Dammböschungen, Seitenablagung flach/steil geneigt
 - Einschnittböschungen flach/steil geneigt
 - Straßen- und Wegeneu- bzw. -ausbau bituminös
 - Schotterwege
 - Regenrückhalte- oder Versickerbecken
 - Zufahrt für Einsatzkräfte/Wartungszufahrt
 - Entwässerungseinrichtungen
 - Zufahrt/ Aufstell- o. Montagefläche für Brückenbeschäftigungsgerät
 - Grenzen Wasserschutzgebiete
 - politische Grenzen
 - Bestand
- Kartengrundlage: Bestandsdaten der DB AG
 ALK-Daten des Landesvermessungsamtes Baden-Wuerttemberg
 Fuer das Projekt NBS Wendingen - Ulm ueberarbeitet durch **intermetric**

Urheberrecht
 alle Nutzungsrechte bei der DB

Bereich Wendingen - Ulm ersetzt Blatt 4 von 5

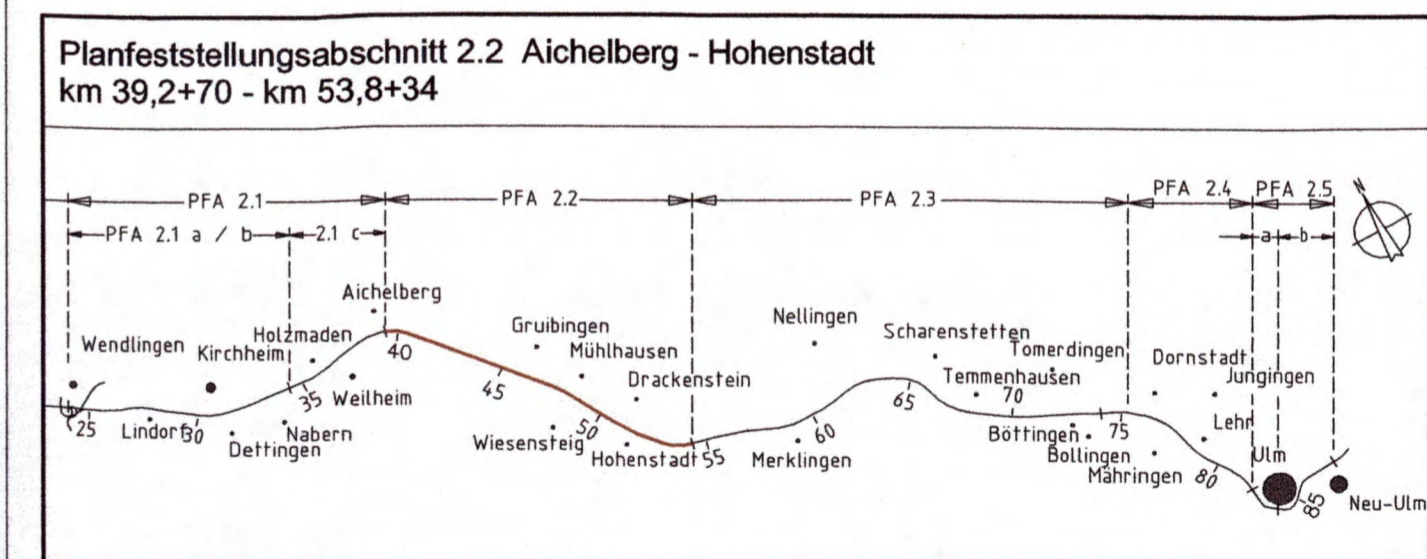

Geographische Codierung 3 0 1 0 0	Blattschnittcodierung 4 8 1 3 K Y - 6 1 1	Organisatorische Codierung P 1 a l u U 4 0 0 1
<small>PFA Bauabschnitt/Blattschnitt</small>	<small>Streckennummer</small>	<small>Bezirk</small>
<small>Auftraggeber</small> DB ProjektBau GmbH Großprojekt Stuttgart 21-Wendingen-Ulm Ruppertsrieder Str. 17 70372 Stuttgart Tel. 47 11 / 93319 - 223 Fax. 47 11 / 93319 - 293	<small>Planer - bearbeitet im Auftrag der</small> DB ProjektBau GmbH <small>PLANNINGSGESELLSCHAFT</small> Kf Beratende Ingenieure Leonhardt, Andrä und Partner VSB GmbH Moltkestr. Straße 342, 70469 Stuttgart Tel.: 0711 / 2546-0 Fax: 0711 / 2546-205 www.lap-consort.com	<small>Anfertiger:</small> ALP ALP - Ingenieurbüro Stuttgart, 22.05.2009

Übersichtslageplan Strecke NBS km 47,951 ... 51,023	
"Urheberschutz" - Alle Rechte bei der DB ProjektBau GmbH Genehmigungsvermerk - Eisenbahn-Bundesamt	Datum Name Gezeichnet 22.05.09 Brantner Bearbeiter 22.05.09 Pehm Moßstab 1 : 5000 Freigabe DB ProjektBau GmbH
Nur zur Information	Stuttgart, 22.05.2009 Ersatz für Plan-Nr. P 010 Ersetzt durch U 40 Plan-Nr. U 40 Anlage Planfeststellungsunterlagen Anlage 2.3 Blatt 4a von 5