


Legende


- NBS offene Linienführung
- NBS Tunnel
- NBS Talbrücke
- Brücken
- Bahnstromleitungen
- politische Grenzen
- GZA
- KWK

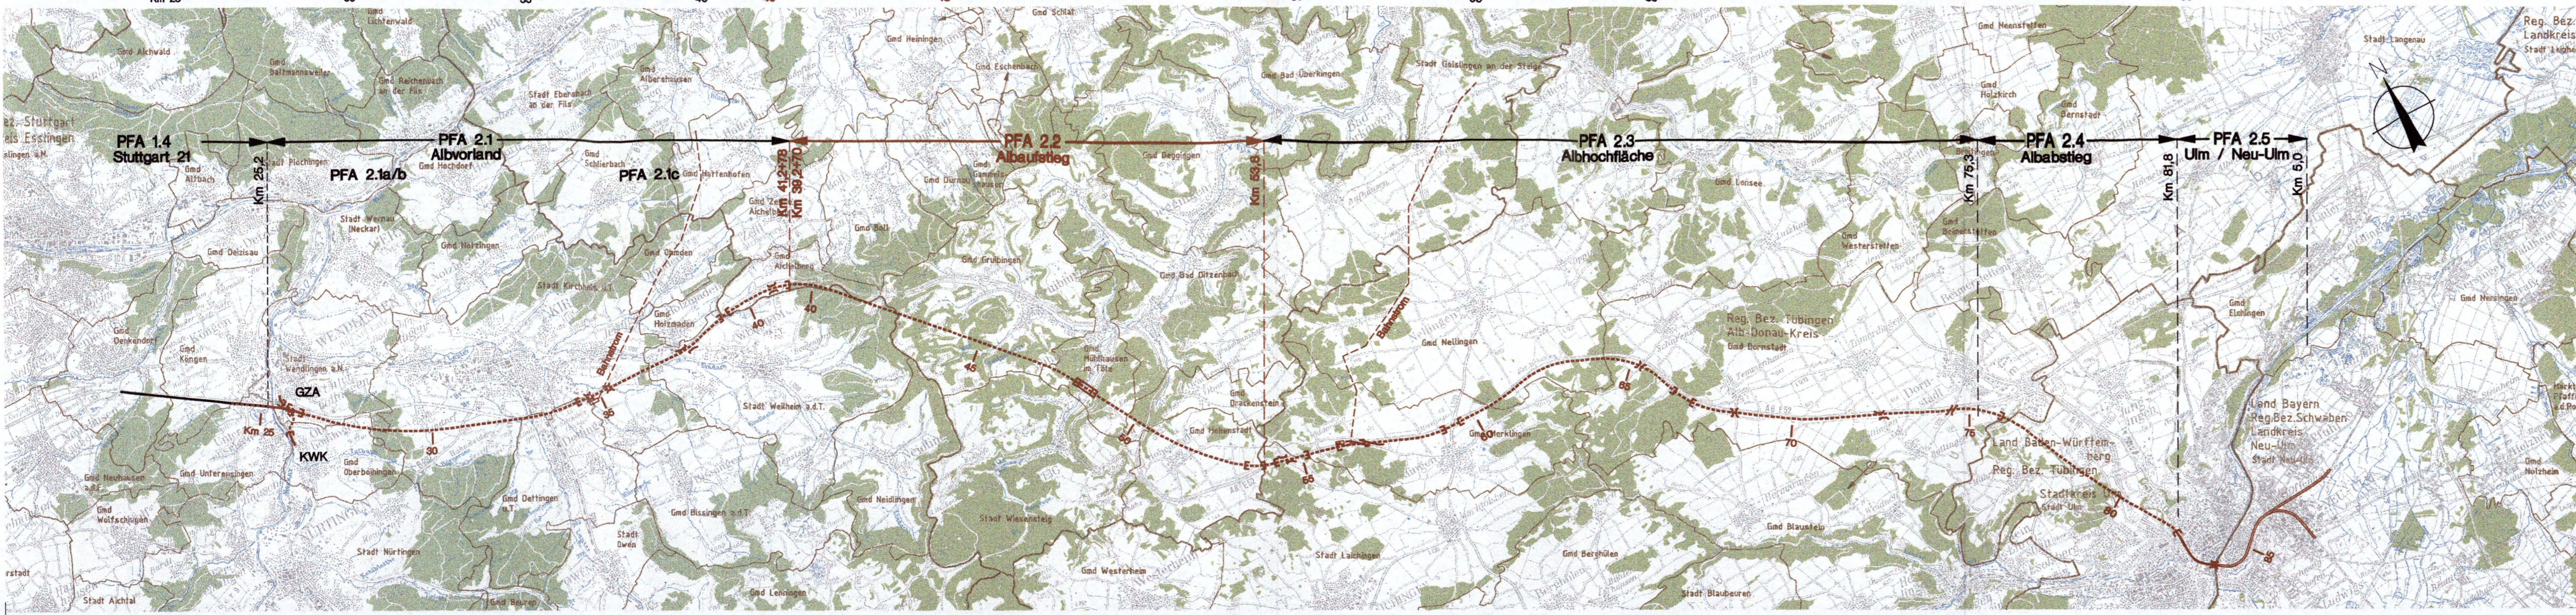

"Grundlage : Topographische Karte 1:100 000 - Landesvermessungsamt Baden-Württemberg (http://www.lv-bw.de) vom 19.09.2001, Az.: 28512-D/1122."

Bereich Wendlingen - Ulm ersetzt Blatt 1 von 1

Planfeststellungsabschnitt 2.2 Aichelberg - Hohenstadt
km 39,2+70 - km 53,8+34, im Bereich der Gemeinden Aichelberg - Hohenstadt

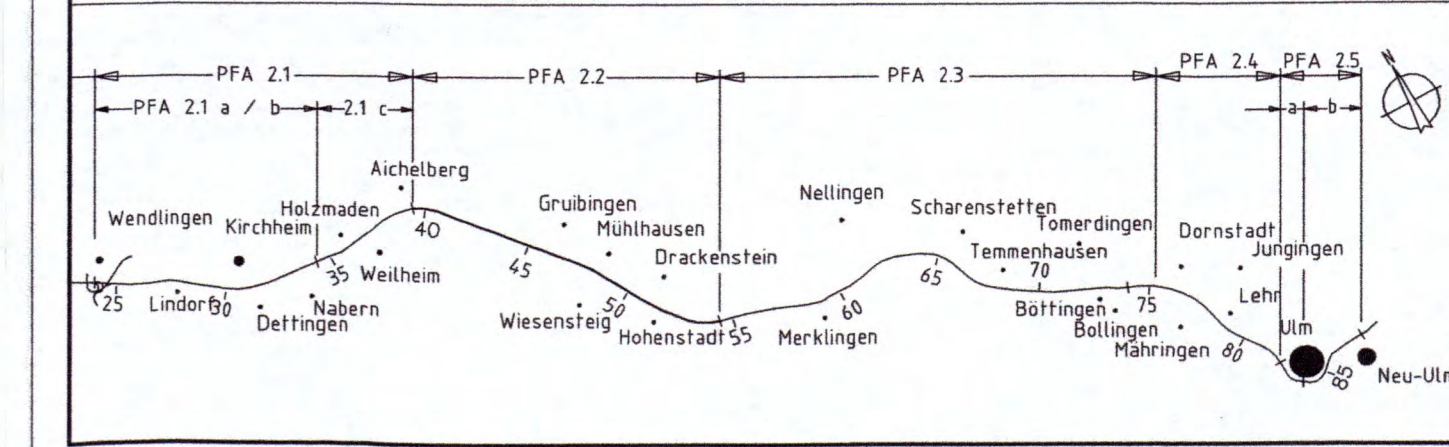

Geographische Codierung 3 0 1 0 0 PFA Bauabschnitt Blattschnitt	Blattschnittcodierung 4 8 1 3 KK - LD Streckennummer Bezirk	Organisatorische Codierung P 1 a 1 U 9 0 0 1 Phase Planzeichen Gewerk Ebene Planinhalt Index
Auftraggeber DB ProjektBau GmbH Großprojekt Stuttgart 21-Wendlingen-Ulm Räpplensstrasse 17 70391 Stuttgart Tel. 0711 / 2586-4 Fax: 0711 / 2586-205 Fax: 07 11 / 93319 - 293	Planner - bearbeitet im Auftrag der DB ProjektBau GmbH PLANUNGSGEMEINSCHAFT ILF Beratende Ingenieure Leonhardt, André und Partner VbL GmbH Heilbronner Straße 362, 70469 Stuttgart Tel. 0711 / 2586-4 Fax: 0711 / 2586-205 www.ilf.com www.lap-consult.com	Aufgestellt: BERATUNGSGEMEINSCHAFT BERATUNGSGEMEINSCHAFT ILF BERATUNGS-INGENIEURE VbL GMBH Stuttgart, 22.05.2009

Gesamtübersichtsplan	Gezeichnet	22.05.09	Brantner
	Bearbeiter	22.05.09	Pehm
"Urheberschutz" - Alle Rechte bei der DB ProjektBau GmbH		Maßstab 1 : 100000	
Genehmigungsvermerk - Eisenbahn-Bundesamt		Freigabe DB ProjektBau GmbH	
Nur zur Information			
Stuttgart, 22.05.2009			
Ersatz für Plan-Nr.	P 0 0	Index	
Ersetzt durch	Plan-Nr.		
Anlage Planfeststellungsunterlagen			
Blatt 1a von 1			