


### Legende

dauerhafte Maßnahmen	bauzeitige Maßnahmen
NBS offene Linienführung	Zwischenangriffsstellen (wird nach Bauende wieder verfüllt)
NBS Tunnel	Straßen, Wege
Brückenpfeiler mit Brücke (befahrbar Feste Fahrbahn)	Entwässerungsleitungen, Straßenabläufe
Bauwerksverzeichnungsnummer	Bauwerksverzeichnungsnummer bauzeitige Maßnahmen
Feste Fahrbahn befahrbar	bauzeitige Entwässerungsmulden und -gräben
Dammböschungen, Seitenablagerung flach/steel geneigt	bauzeitige Dammböschungen, Seitenablagerung flach/steel geneigt
Einschnittböschungen flach/steel geneigt	bauzeitige Einschnittböschungen flach/steel geneigt
PFA 21c, PFA 23 Dammböschung, Einschnittböschung, Seitenablagerung flach/steel geneigt (Darstellung nachrichtlich)	bauzeitige Absetzbecken, Regenrückhalte- oder Versickerbecken
Stützbauwerke	bauzeitiges Stützbauwerk
Straßen- und Wegeneu- bzw. -ausbau bituminös	bauzeitige Schutzplanke
Schotterwege Neu- bzw. Ausbau	Baustelleneinrichtungsfäche
A.a.B. Anschluss an Bestand	
Schallschutzwand, Windschutzwand	
Entwässerungsmulden und -gräben	
Absetzbecken, Regenrückhalte- oder Versickerbecken	
Entwässerungsleitungen	
Entwässerungsschächte, Straßenabläufe	
Löschwasservorrats-/aufangbecken	
WSG ZONE II Grenze Wasserschutzgebietszone	
politische Grenzen (Gemeinde-/Landkreisgrenzen)	
Bestand	

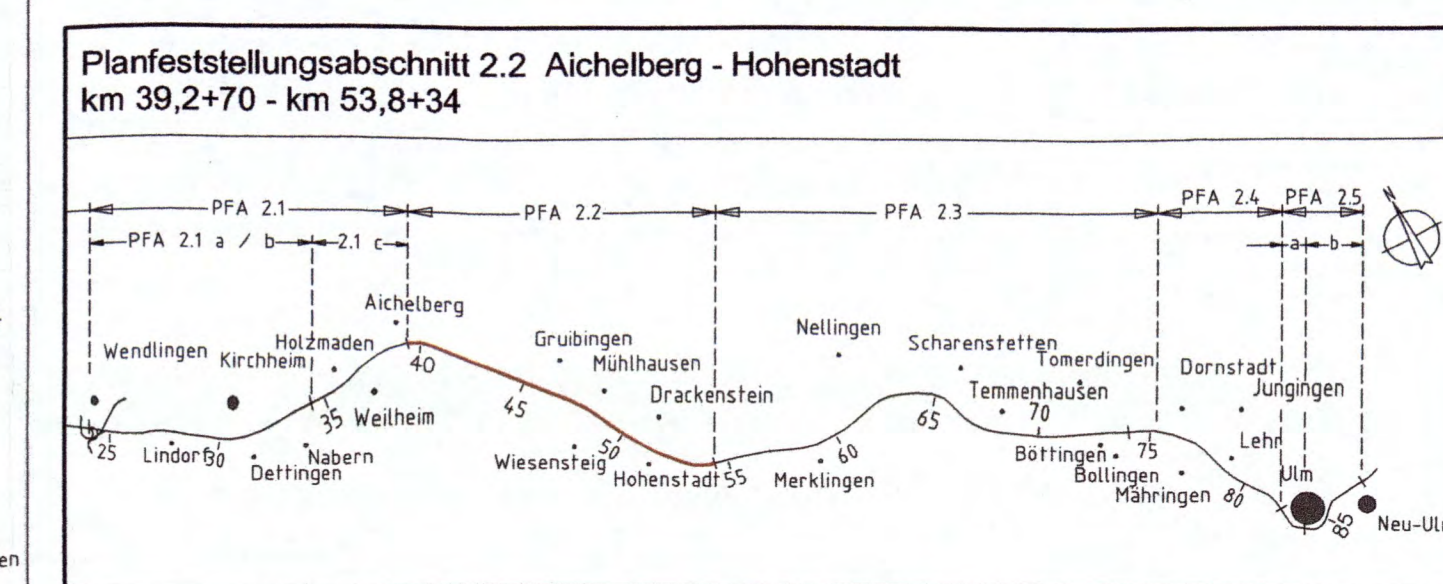

Geographische Codierung 3   0   1   0   0	Blattschnittcodierung 4   8   1   3   K   M   _   _	Organisatorische Codierung P   I   S   I   I   I   K   I   0   0   I
Auftraggeber <b>DB ProjektBau GmbH</b> Großprojekt Stuttgart-Zi-Wendlingen-Ulm Rappelstraße 17 70372 Stuttgart	Planer - bearbeitet im Auftrag der <b>DB ProjektBau GmbH</b>	PLANNINGSGEMEINSCHAFT I.P. Beretische Ingenieure Lambertstr. 40/41 und Partner VOK GmbH Heilbronner Straße 302, 70449 Stuttgart Tel: 0711 / 2506-0 Fax: 0711 / 2506-205 www.ipp.com www.ipp-consort.com

<b>Lageplan - Strecke NBS km 38,813 ... 39,491</b>	
Gezeichnet 22.05.09	Brantfner
Bearbeiter 22.05.09	Pehm
"Urheberschutz" - Alle Rechte bei der DB ProjektBau GmbH	
Genehmigungsvermerk - Eisenbahn-Bundesamt	
Datum: 22.05.2009 Name: [ ] Ersetzt durch: [ ] Plan-Nr.: [ ] Anlage: Planfeststellungsunterlagen Anlage <b>4</b> Blatt <b>1a</b> von 21	