


- Legende**
- Schienenoberkante NBS rechtes Gleis v. Stg. n. Ulm
 - Tunnel NBS
 - Gradientenverlauf im Kuppenbereich
 - Gradiente BAB A8
 - OK Seitenablagerung südlich NBS
 - Böschungskante südlich NBS
 - OK Schallschutzwand südlich NBS
 - OK Seitenablagerung nördlich BAB
 - OK Seitenablagerung nördlich BAB bestehend
 - OK Schallschutzwand nördlich BAB bestehend
 - Voreinschnitt
 - Filstalbrücke

Ausbau- und Neubaustrecke Stuttgart - Augsburg

Bereich Wendlingen - Ulm ersetzt Blatt 2 von 5

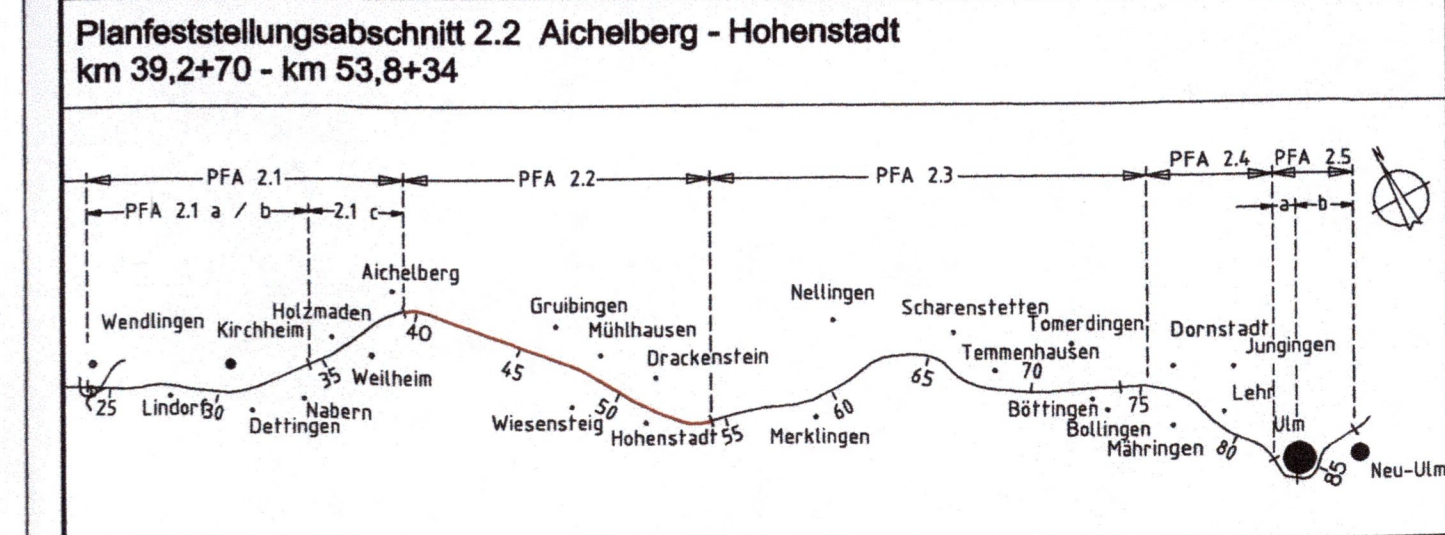

Geographische Codierung 3 0 1 0 2	Blattschnittcodierung 4 8 1 3 K P b K T	Organisatorische Codierung P I S H J L L 1 0 Z 1
Auftraggeber DB ProjektBau GmbH Stuttgart		Auftraggeber DB ProjektBau GmbH Stuttgart

Höhenplan - Strecke NBS km 41,254 ... 45,269		Datum 22.05.09	Name Stoffaneller
"Ubeberschutz" - Alle Rechte bei der DB ProjektBau GmbH Genehmigungsvermerk - Eisenbahn-Bundesamt		Modell 1 : 5000/500 Freigabe DB ProjektBau GmbH	Bearbeiter 22.05.09 Pahn
Planungsbüro PLANUNGSGESAMTSCHAFT Stuttgart		gez. Breidenstein Stuttgart, 22.05.2009 Ersatz für Plan-Nr. P 0 0 Ersetzt durch L 0 0 Anlage Planfeststellungsunterlagen	
Anlage 5 Blatt 2a von 5			