


Bereich Wendlingen - Ulm

Planfeststellungsabschnitt 2.2 Aichelberg - Hohenstadt
km 39,2+70 - km 53,8+34

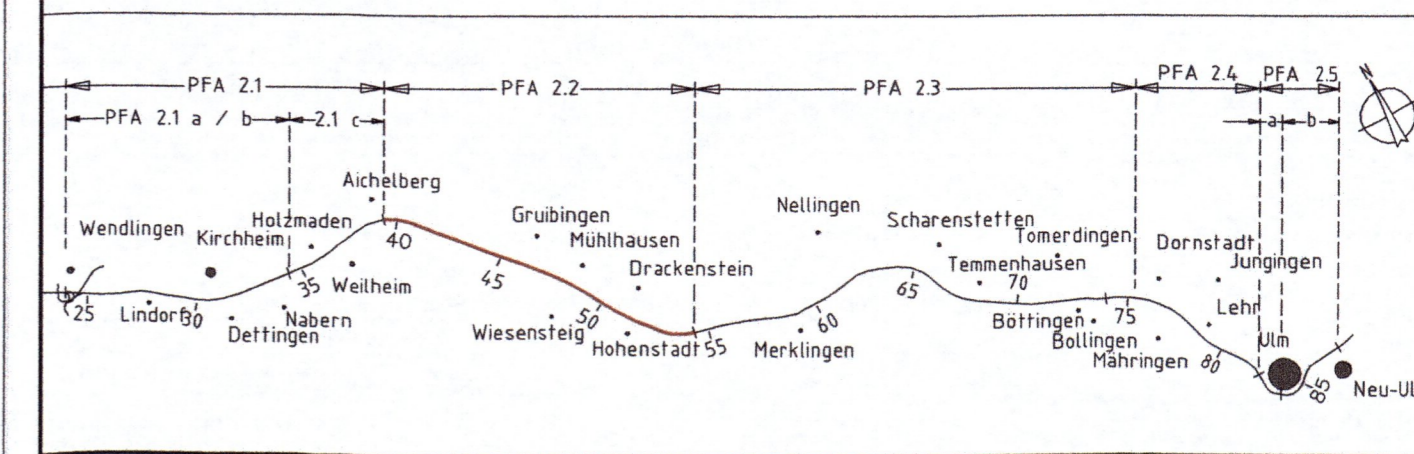

| | | |
|-------------------------------|-----------------------|---|
| Geographische Codierung | Blattschnittcodierung | Organisatorische Codierung |
| 3 4 0 0 0 | 4 8 1 3 L D - - - | P I s q - I Q A 0 0 0 |
| PFA Bauabschnitt Blattschnitt | Streckennummer Bezirk | Phase Planzeichen Gewerk Ebene Planinhalt Index |

Auftraggeber
DB ProjektBau GmbH
Niederlassung Südwest
Projektzentrum Stuttgart
Mönchstraße 29
70191 Stuttgart
Tel. 07 11 / 20 92 - 77 00
Fax. 07 11 / 20 92 - 77 30

Planer - bearbeitet im Auftrag der
DB ProjektBau GmbH
PLANUNGSGEMEINSCHAFT
ILF Beratende Ingenieure
Leonhardt, Andrä und Partner VBI, GmbH
Lenzhalde 16 70192 Stuttgart
Tel.: 0711 / 2506-0 Fax: 0711 / 2506-205
www.ilf.com www.jap-consult.com

Aufgestellt:
gez. Starjakob
Stuttgart, 07.07.2006

| | | | |
|---|------------|----------|-------|
| charakteristisches Querprofil km 53,4+50.000 | Gezeichnet | 25.04.06 | Braun |
| | Bearbeiter | 25.04.06 | Pehm |

Maßstab 1 : 200

Freigabe DB ProjektBau GmbH


gez. Marquart
Stuttgart, 07.07.2006

Ersatz für Plan-Nr.
Ersetzt durch
Plan-Nr.

Anlage Planfeststellungsunterlagen

Anlage 6.2

Blatt 1 von 1

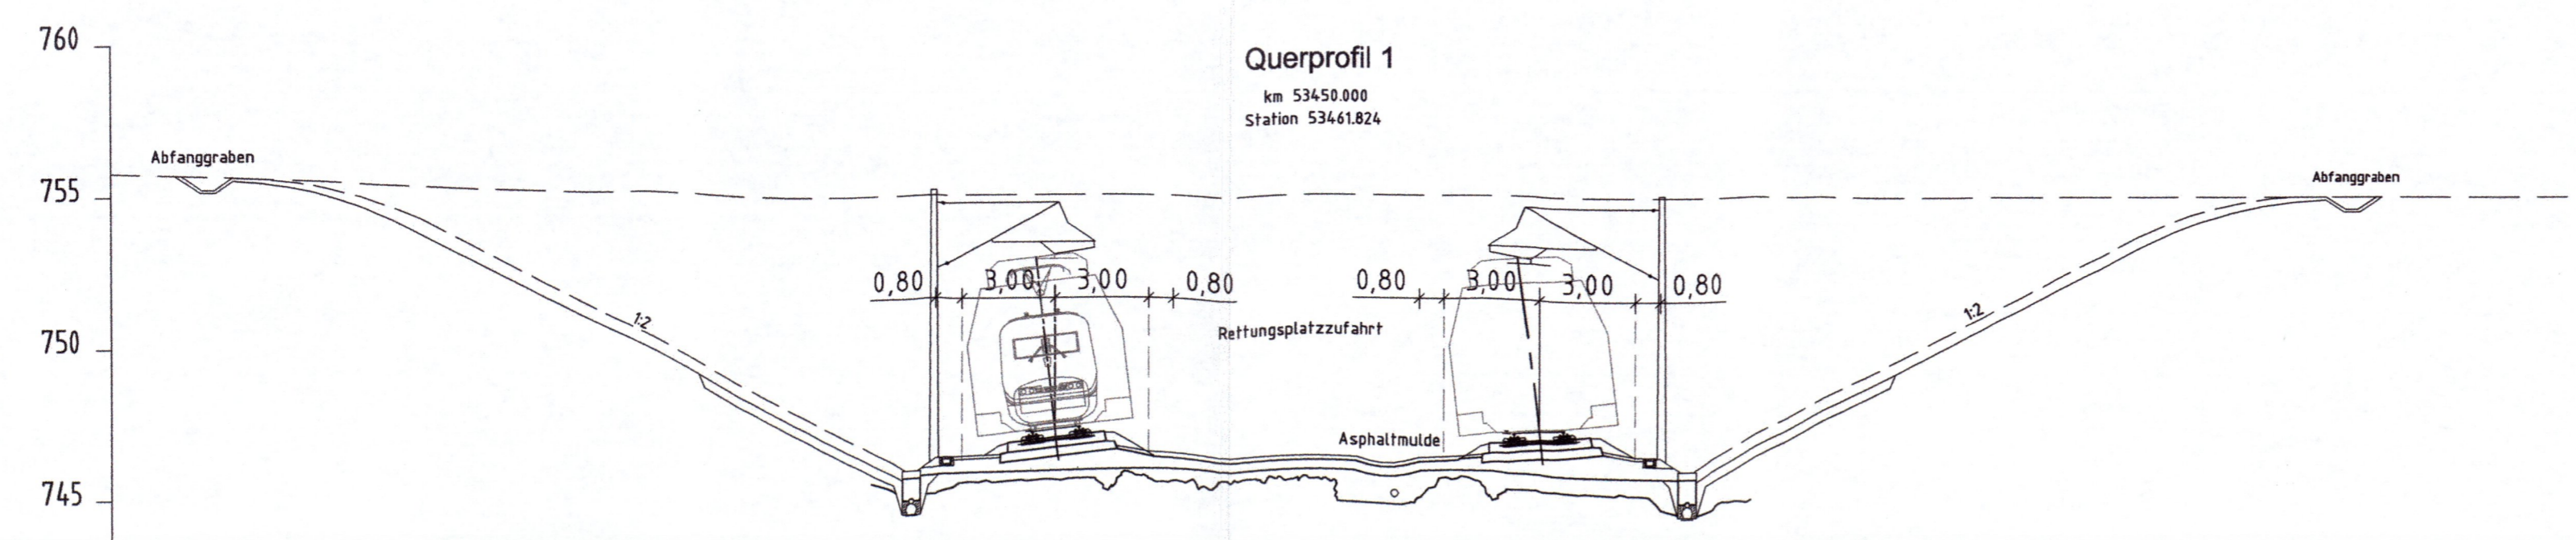

Horizont 740.00 m ü.NN

| | | | | | | | | | | | |
|---------|------------|---------|---------|--|--|--|--|--|--|---------|---------|
| Bestand | Höhe | 755.714 | 755.647 | | | | | | | 485.000 | 485.000 |
| | Entfernung | -44.278 | -42.397 | | | | | | | 25.372 | 27.152 |

| | | | | | | | | | | | | | |
|---------|------------|---------|---------|---------|---------|---------|---------|---------|---------|---------|---------|---------|---------|
| Projekt | Höhe | 755.714 | 755.647 | 747.823 | 745.940 | 746.340 | 747.160 | 746.339 | 747.187 | 746.494 | 746.094 | 485.000 | 485.000 |
| | Entfernung | -44.278 | -42.397 | -23.962 | -19.998 | -19.399 | -15.598 | -3.800 | 0.000 | 3.800 | 4.400 | 25.372 | 27.152 |

Planungsrechtliche
Zulassungsentscheidung
erteilt am 20.09.2011
591ppw/029-2300#007
Eisenbahn-Bundesamt,
Außenstelle Karlsruhe/Stuttgart
im Auftrag v. Eicken

