


Linksbogen $\ddot{u}=170\text{mm}$


Lichte Querschnittsfläche über SO=60.00m²

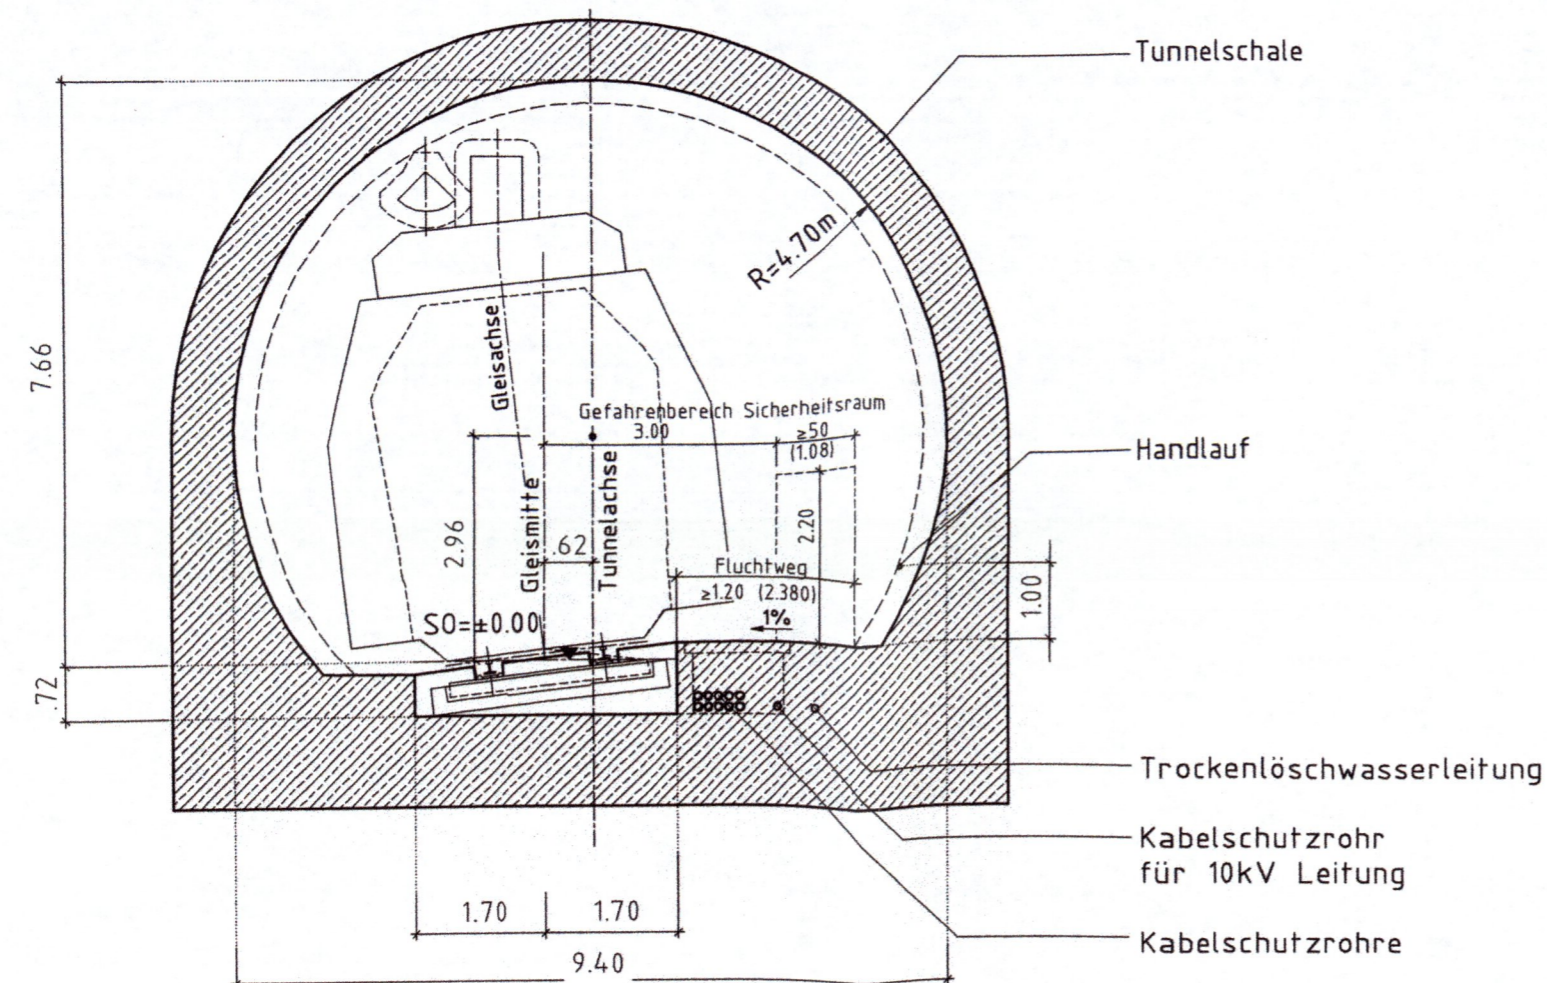

Darstellung des Regelquerschnitt
für linkes Gleis

Bereich Wendlingen - Ulm

Planfeststellungsabschnitt 2.2 Aichelberg - Hohenstadt
km 39,2+70 - km 53,8+34

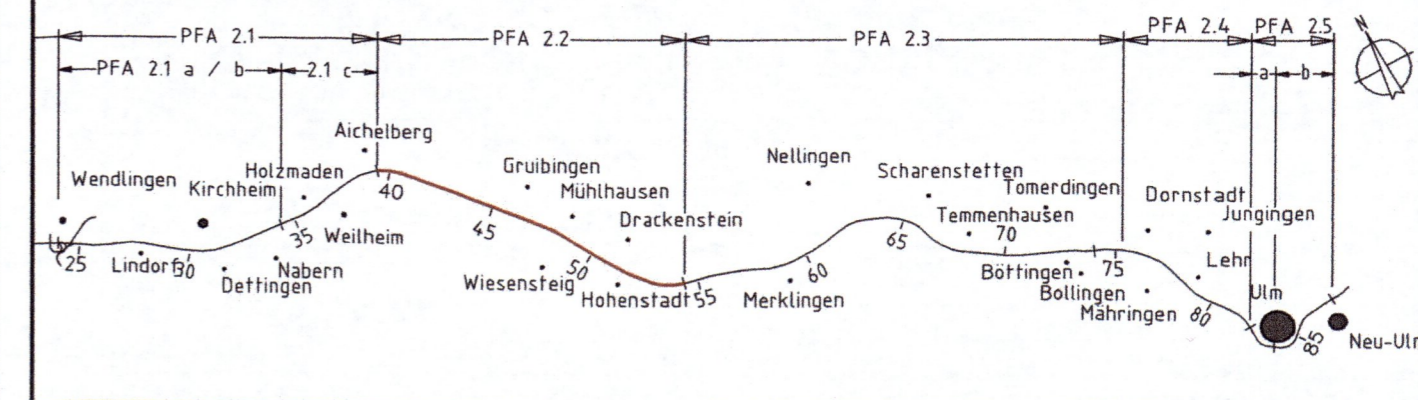

Geographische Codierung	Blattschnittcodierung	Organisatorische Codierung
3 0 1 0 0	4 8 1 3 L C 1	P I s q I Q 1 0 0 0
PFA Bauabschnitt Blattschnitt	Streckennummer Bezirk	Phase Planzeichen Gewerk Ebene Planinhalt Index

Auftraggeber
DB ProjektBau GmbH
Niederlassung Südwest
Projektzentrum Stuttgart
Mönchstraße 29
70191 Stuttgart
Tel. 07 11 / 20 92 - 77 00
Fax. 07 11 / 20 92 - 77 30

Planner - bearbeitet im Auftrag der
DB ProjektBau GmbH
Aufgestellt:
ILF
BERATENDE INGENIEURE
Leonhardt, André und Partner VBI, GmbH
Beratende Ingenieure VBI, GmbH
gez. Starjakob
Stuttgart, 07.07.2006

<h2>Regelquerschnitt offene Bauweise</h2>	Datum	Name	
	Gezeichnet	19.04.06	Gurgisser
	Bearbeiter	19.04.06	Braun
"Urheberschutz" - Alle Rechte bei der DB ProjektBau GmbH	Maßstab	1 : 100	
Genehmigungsvermerk - Eisenbahn-Bundesamt	Freigabe	DB ProjektBau GmbH	
<div style="border: 1px solid black; padding: 5px;"> <p>Planungsrechtliche Zulassungsentscheidung erteilt am 20.09.2011 591ppw/029-2300#007 Eisenbahn-Bundesamt, Außenstelle Karlsruhe/Stuttgart</p> <p>Im Auftrag v. Eicken</p> </div>	gez. Marquart	Stuttgart, 07.07.2006	
	Ersatz für Plan-Nr.	Phase	Index
	Ersetzt durch	Plan-Nr.	
	Anlage	Planfeststellungsunterlagen	
	Anlage	7.2	
	Blatt	1 von 3	