




REGELQUERSCHNITT BW.-Nr. 3.4, 3.6, 3.44, 3.47

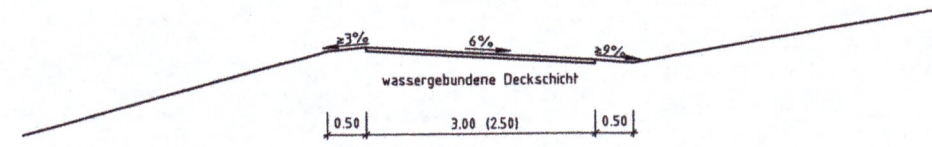


REGELQUERSCHNITT BW.-Nr. 3.7\*), 3.28  
\*) Fahrbahnbreite entsprechend den Erfordernissen der Baudurchführung

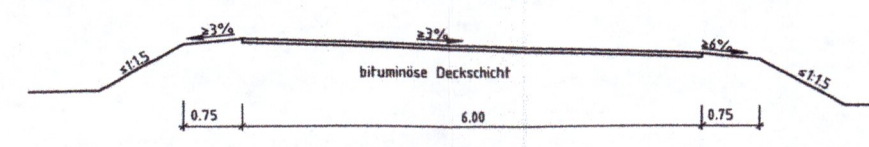


REGELQUERSCHNITT BW.-Nr. 3.20, 3.22, 3.48 (RiStWag)

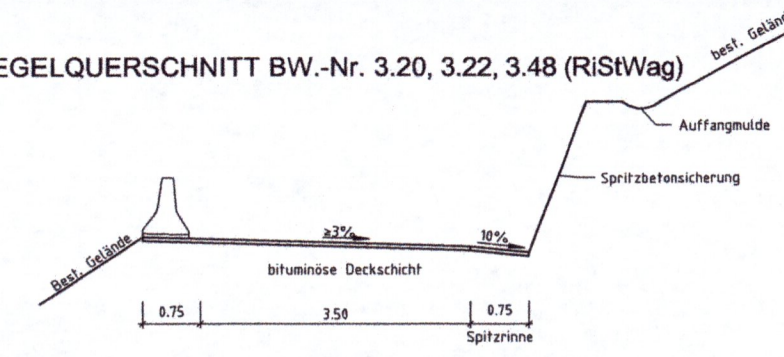


REGELQUERSCHNITT BW.-Nr. 3.8, 3.9, 3.50

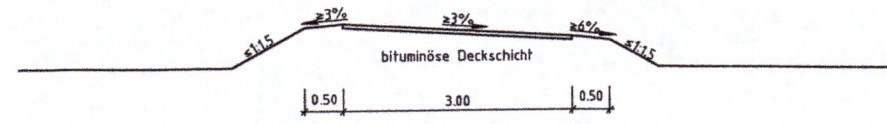


REGELQUERSCHNITT BW.-Nr. 3.32

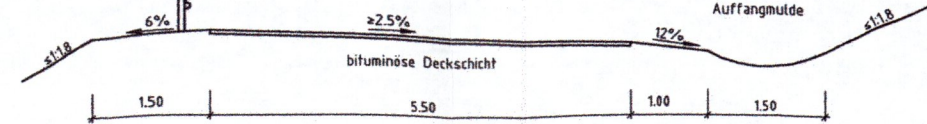


REGELQUERSCHNITT BW.-Nr. 3.10

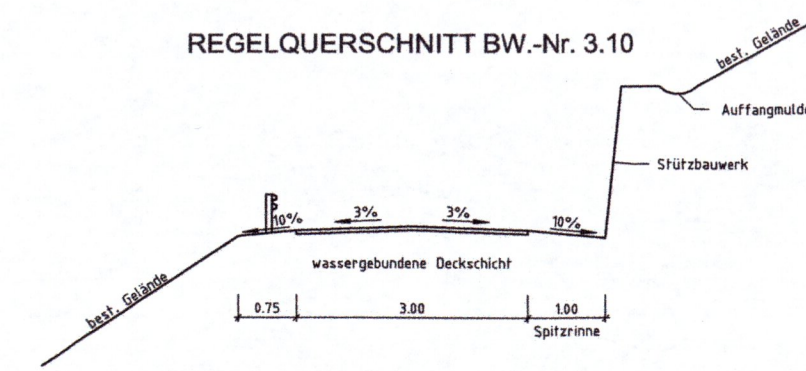


REGELQUERSCHNITT BW.-Nr. 3.3, 3.18, 3.19\*)  
\*) Fahrbahnbreite entsprechend den Erfordernissen der Baudurchführung

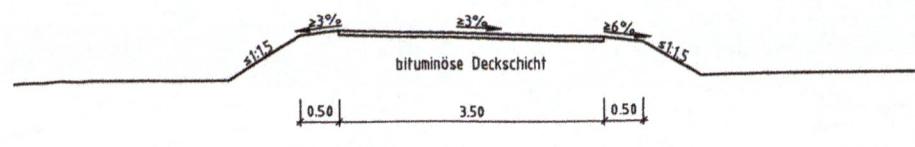


REGELQUERSCHNITT BW.-Nr. 3.17

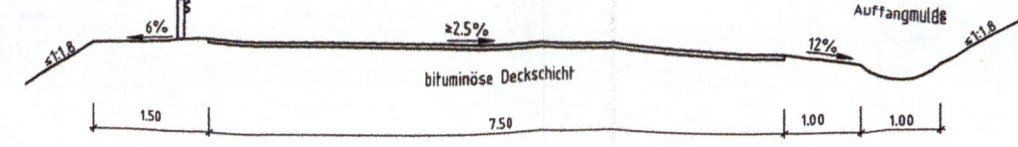


REGELQUERSCHNITT BW.-Nr. 3.12

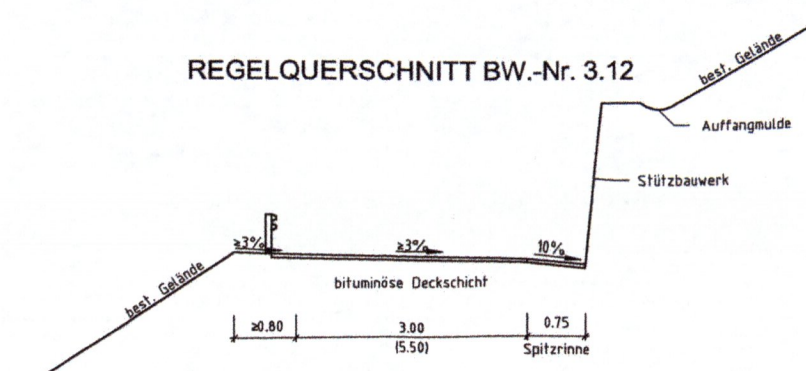


REGELQUERSCHNITT BW.-Nr. 3.39

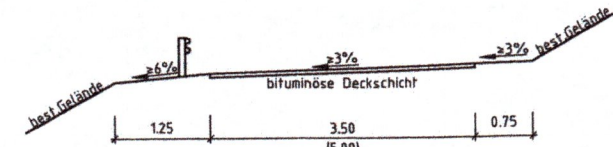


REGELQUERSCHNITT BW.-Nr. 3.52 (RiStWag)

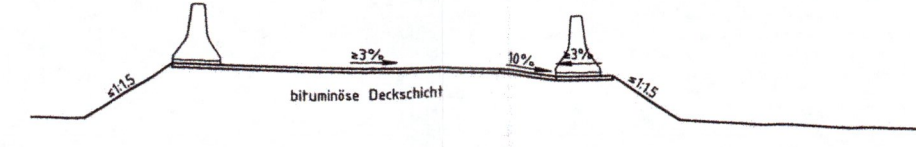


REGELQUERSCHNITT BW.-Nr. 3.14

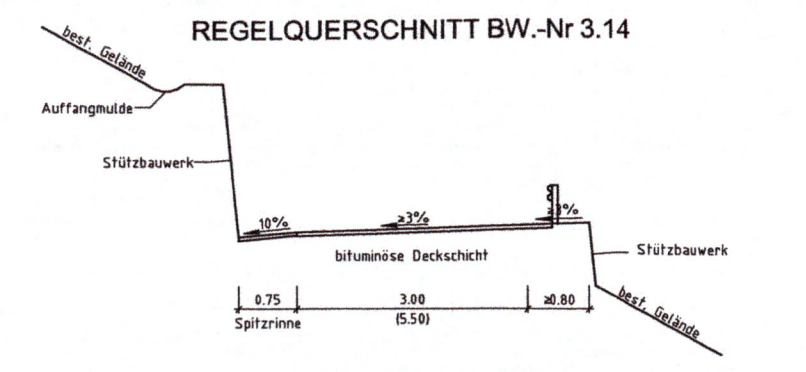


REGELQUERSCHNITT BW.-Nr. 3.2\*)  
\*) Fahrbahnbreite entsprechend den Erfordernissen der Baudurchführung

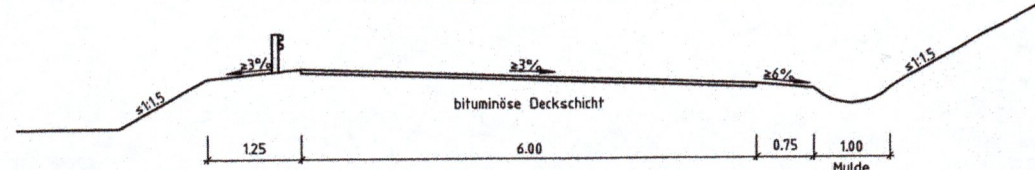

REGELQUERSCHNITT BW.-Nr. 3.35 (RiStWag)

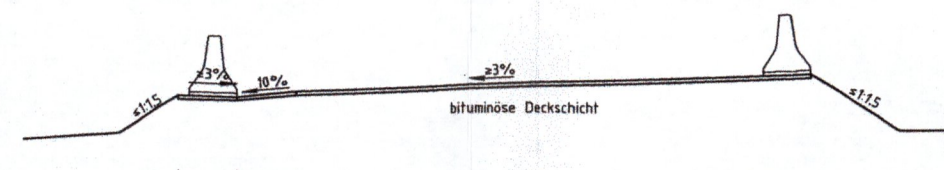

Planfeststellungsabschnitt 2.2 Aichelberg - Hohenstadt km 39,2+70 - km 53,8+34

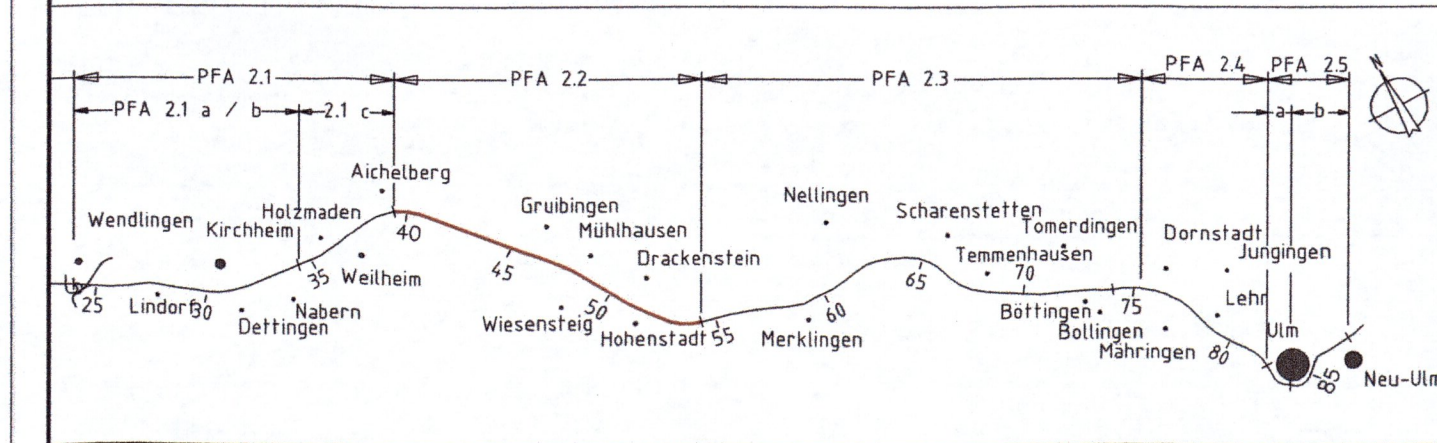

Geographische Codierung 3   0   1   0   0 PFA Bauabschnitt/Blattschnitt	Blattschnittcodierung 4   8   1   3   K   M   -   L   D Streckennummer Bezirk	Organisatorische Codierung P   I   s   q   -   I   Q   4   0   0   1 Phase Planzeichen Gewerk Ebene/Planinhalt Index
Auftraggeber <b>DB ProjektBau GmbH</b> Großprojekt Stuttgart 21-Wendlingen-Ulm Räpplerstrasse 17 70191 Stuttgart Tel. 07 11 / 93319 - 223 Fax. 07 11 / 93319 - 293	Planner - bearbeitet im Auftrag der <b>DB ProjektBau GmbH</b> PLANUNGSGEMEINSCHAFT ILF Beratende Ingenieure Leonhardt, Andrä und Partner Vbl GmbH Heilbronner Straße 362, 70469 Stuttgart Tel.: 0711 / 2506-0 Fax: 0711 / 2506-205 www.ilf.com www.lap-consult.com	Aufgestellt: <b>ILF</b> BERATENDE INGENIEURE Leonhardt, Andrä und Partner Beratende Ingenieure Vbl GmbH gez. Starjakob Stuttgart, 22.05.2009

Regelquerschnitte Straßen und Wege	Datum	Name	
	Gezeichnet	22.05.09	Müller
"Urheberschutz" - Alle Rechte bei der DBProjektBau GmbH Genehmigungsvermerk - Eisenbahn-Bundesamt	Bearbeiter	22.05.09	Pehm
	Maßstab	1:100	
Planungsrechtliche Zulassungsentscheidung erteilt am 20.09.2011 591ppw/029-2300#007 Eisenbahn-Bundesamt, Außenstelle Karlsruhe/Stuttgart Im Auftrag v. Eicken	Freigabe	DB ProjektBau GmbH	
	gez. Breidenstein	Stuttgart, 22.05.2009	
	Ersatz für Plan-Nr.	P	00
	Ersetzt durch	Phase	Index
Anlage Planfeststellungsunterlagen		Anlage 7.4	
Blatt 1a von 1		Blatt 1a von 1	