


Anschluss siehe Planausschnitt

Anschlussplan Anlage Nr.: 15.4 Blatt 1b/2b

Planausschnitt M1:2000

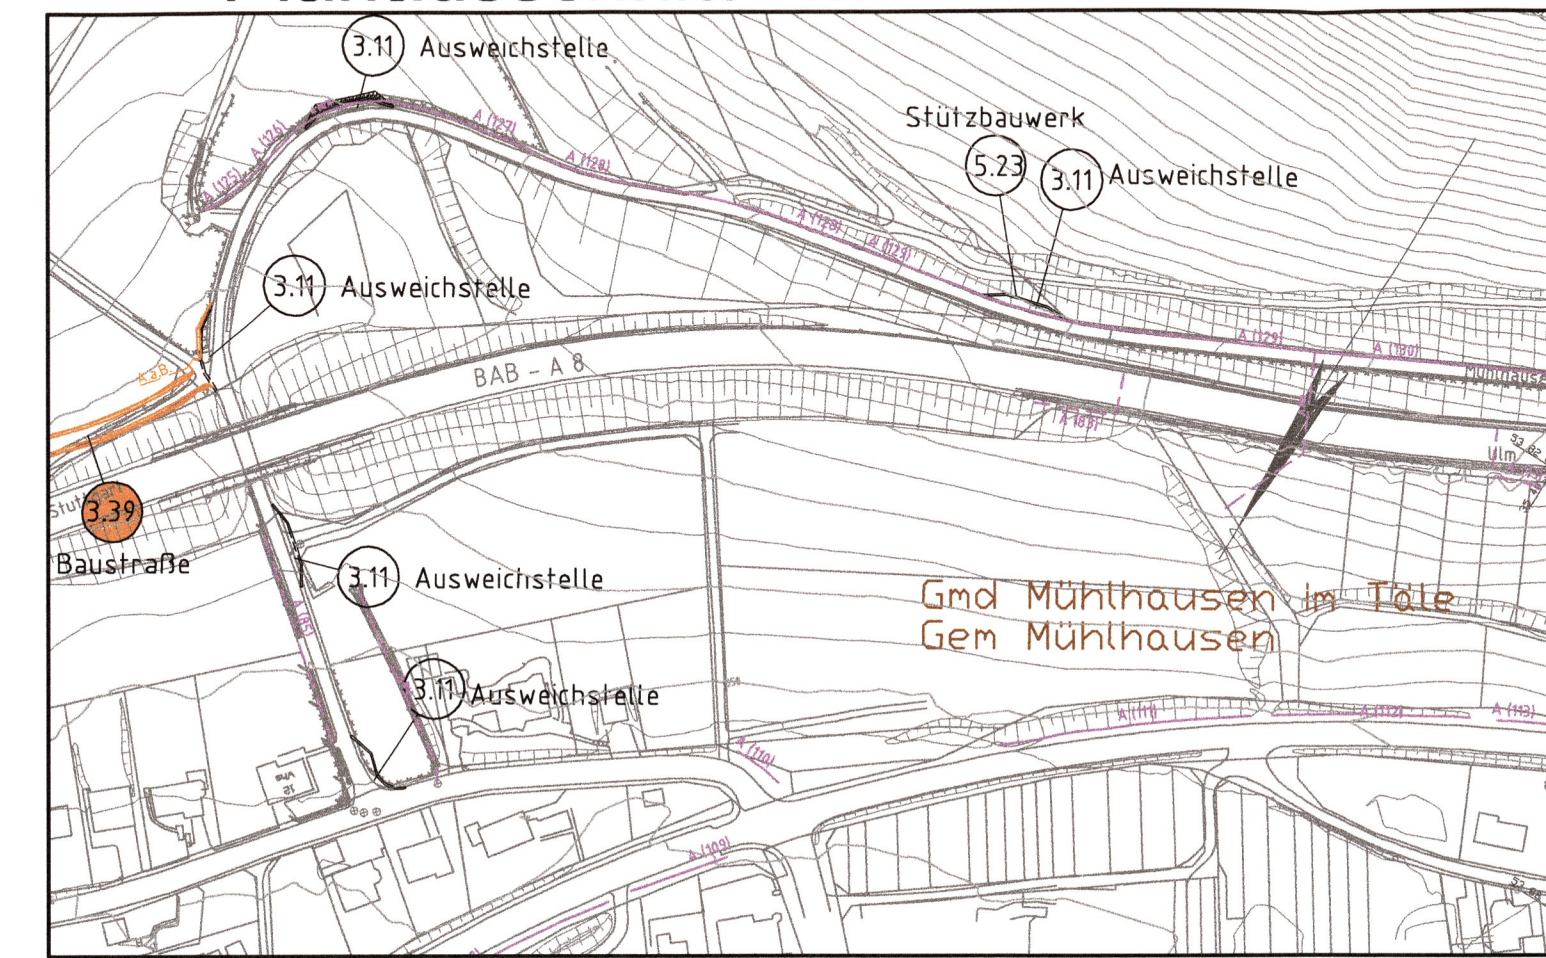

Anschluss an Plan

Urheberschutz alle Nutzungsrechte bei der DB

Legende


- | | |
|---|--|
| dauerhafte Maßnahmen | bauzeitige Maßnahmen |
| <ul style="list-style-type: none"> NBS offene Linienführung NBS Tunnel Brückenpfeiler mit Brücke Bauwerksverzeichnisnummer Entwässerungsanlagen Bauwerksverzeichnisnummer Entwässerungsmulden und -gräben Regenrückhalte-, Absetz- oder Versickerbecken Straßen- und Wegeneu- bzw. -ausbau Rohrleitungen, Durchlässe Entwässerungsschächte Bestand Entwässerungsmulden Bestand Abwasserleitungen Schächte Bestand WVG ZONE III Grenze Wasserschutzgebietszone politische Grenzen (Gemeinde-/Landkreisgrenzen) Bestand | <ul style="list-style-type: none"> Zwischenangriffstellen (wird nach Bauende wieder verfüllt) Straßen, Wege Entwässerungleitungen Entwässerungsschächte Bauwerksverzeichnisnummer bauzeitige Straßen, Wege Bauwerksverzeichnisnummer bauzeitige Entwässerung bauzeitige Entwässerungsmulden und -gräben bauzeitige Dammböschungen, Seitenablagerung flach/stiel geneigt bauzeitige Einschnittböschungen flach/stiel geneigt bauzeitige Vernässungsmulden, Regenrückhalte- oder Versickerbecken bauzeitiges Stützbauwerk bauzeitige Schutzpläne |

Kartengrundlage: Bestandsdaten der DB AG
 ALK-Daten des Landesvermessungsamtes Baden-Wuerttemberg
 Fuer das Projekt NBS Wendlingen - Ulm ueberarbeitet durch **intermetric**
 Hinweis: Darstellung der Bestandsleitungen nur generalisiert

Anschlussplan Anlage Nr.: 15.4 Blatt 5b

Ausbau- und Neubaustrecke Stuttgart - Augsburg

Bereich Wendlingen - Ulm ersetzt Blatt 6a von 11

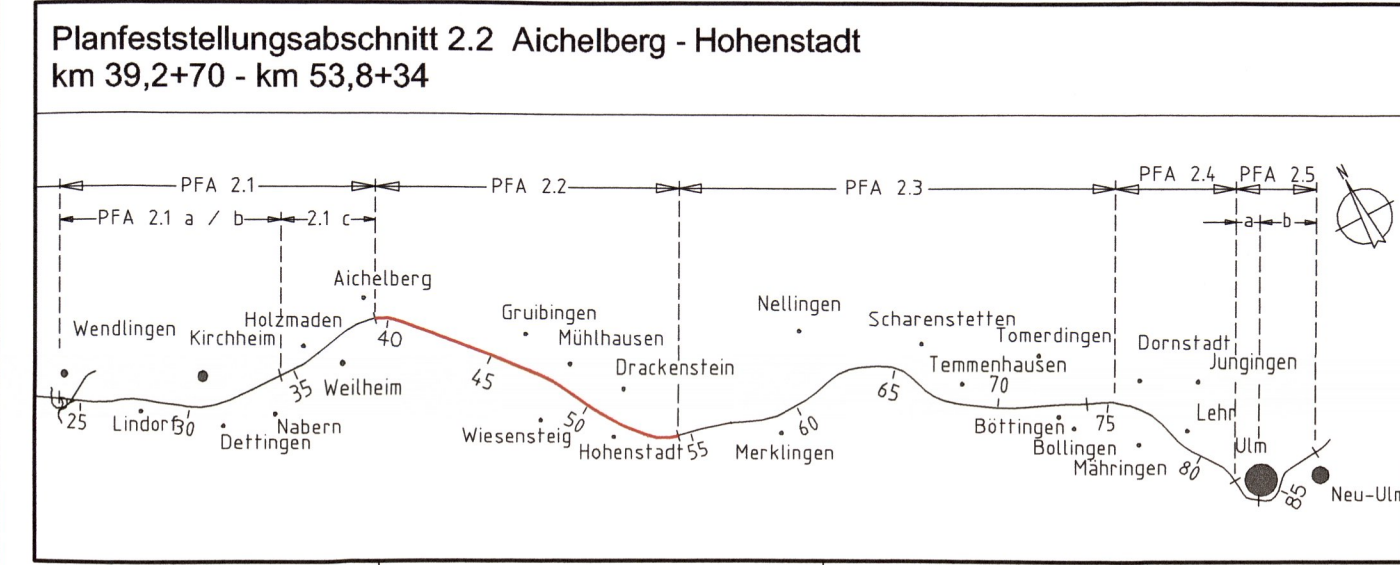

Geographische Codierung 3 0 1 0 0	Blattschnittcodierung 4 8 1 3 KW - 2	Organisatorische Codierung P I e I - I F 6 0 0 2
Auftraggeber DB ProjektBau GmbH	Planer - bearbeitet im Auftrag der DB ProjektBau GmbH	Aufgeleitet: PLANUNGSGEMEINSCHAFT ILF Beratende Ingenieure Leonhardt, André und Partner Vbl GmbH Heilbronner Straße 362, 70469 Stuttgart Tel: 0711 / 2566-0 Fax: 0711 / 2566-205 www.ilf.com www.lap-consult.com

Entwässerungslageplan - Strecke NBS km 48,150 ... 48,523	Datum	Name	
	Gezeichnet	22.05.09	Brantner
"Urheberschutz" - Alle Rechte bei der DB ProjektBau GmbH Genehmigungsvermerk - Eisenbahn-Bundesamt	Bearbeiter	22.05.09	Pehm
	Moßstab	1 : 1000	
	Freigabe	DB ProjektBau GmbH	
	gez. Breidenstein	Stuttgart, 22.05.2009	
	Ersatz für Plan-Nr.	<input type="text" value="P"/>	<input type="text" value="01"/>
	Anlage	Planfeststellungsunterlagen	
Anlage	15.4		
Blatt	6b von 11		