




Urheberschutz
alle Nutzungsrechte bei der DB

Anschlußplan Anlage Nr.: 15.4 Blatt 8a

Legende

dauerhafte Maßnahmen	bauzeitige Maßnahmen
NBS offene Linienführung	Zwischenangriffsstellen (wird nach Bauende wieder verfüllt)
NBS Tunnel	Straßen, Wege
Brückenpfeiler mit Brücke	Entwässerungleitungen
Bauwerksverzeichnisnummer Entwässerungsanlagen	Entwässerungsschächte
Bauwerksverzeichnisnummer	Bauwerksverzeichnisnummer bauzeitige Straßen, Wege
Entwässerungsmulden und -gräben	Bauwerksverzeichnisnummer bauzeitige Entwässerung
Regenrückhalte-, Absetz- oder Versickerbecken	bauzeitige Entwässerungsmulden und -gräben
Straßen- und Wegeneu- bzw. -ausbau	bauzeitige Dammböschungen, Seitenablagerung flach/steil geneigt
Rohrleitungen, Durchlässe	bauzeitige Einschnittböschungen flach/steil geneigt
Entwässerungsschächte	bauzeitige Vernassungsmulden, Regenrückhalte- oder Versickerbecken
Bestand Entwässerungsmulden	bauzeitiges Stützbauewerk
Bestand Abwasserleitungen	bauzeitige Schutzplanke
Schächte Bestand	
Grenze Wasserschutzgebietszone	
politische Grenzen (Gemeinde-/Landkreisgrenzen)	
Bestand	

Kartengrundlage: Bestandsdaten der DB AG
ALK-Daten des Landesvermessungsamtes Baden-Wuerttemberg
Fuer das Projekt NBS Wendlingen - Ulm ueberarbeitet durch **intermetric**
Hinweis: Darstellung der Bestandsleitungen nur generalisiert

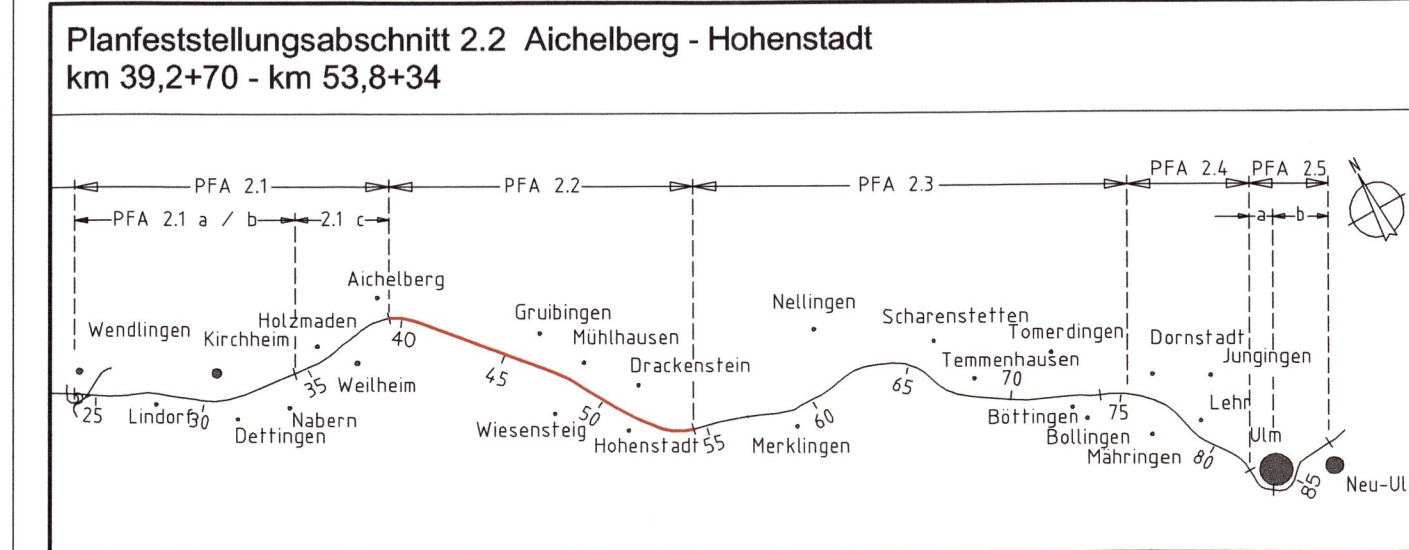

Geographische Codierung	Blattschnittcodierung	Organisatorische Codierung
3 3 5 0 0	4 8 1 3 P A - -	P I e I - I F 7 0 0 1
PFA Bauabschnitt/Blattschnitt	Streckenkilometer	Phase
Auftraggeber: DB ProjektBau GmbH		Aufgestellt: DB ProjektBau GmbH
Planner - bearbeitet im Auftrag der DB ProjektBau GmbH		Aufgestellt: ALP
Großprojekt Stuttgart Z1-Wendlingen-Ulm Rappelstrasse 17 70391 Stuttgart Tel. 07 11 / 93319 - 223 Fax. 07 11 / 93319 - 293		PLANUNGSGEMEINSCHAFT ILF Beratende Ingenieure Leonhardt, Andrä und Partner Vbl GmbH Heilbronner Straße 362, 70469 Stuttgart Tel.: 0711 / 2586-0 Fax: 0711 / 2586-205 www.alf.com www.lap-consult.com

Entwässerungslageplan Seitenablagerung F8/Hohenstadt NBS km 53,385		
Gezeichnet	Datum	Name
Bearbeiter	22.05.09	Brantner
	22.05.09	Pehm

"Urheberschutz" - Alle Rechte bei der DB ProjektBau GmbH
Genehmigungsvermerk - Eisenbahn-Bundesamt



Maßstab	1 : 1000
Freigabe	DB ProjektBau GmbH
gez. Breidenstein Stuttgart, 22.05.2009	
Ersatz für Plan-Nr.	
Ersetzt durch	
Plan-Nr.	
Anlage Planfeststellungsunterlagen	
Anlage	15.4
Blatt	7a von 11