Anschlußplan Anlage Nr.: 15.4 Blatt 7a

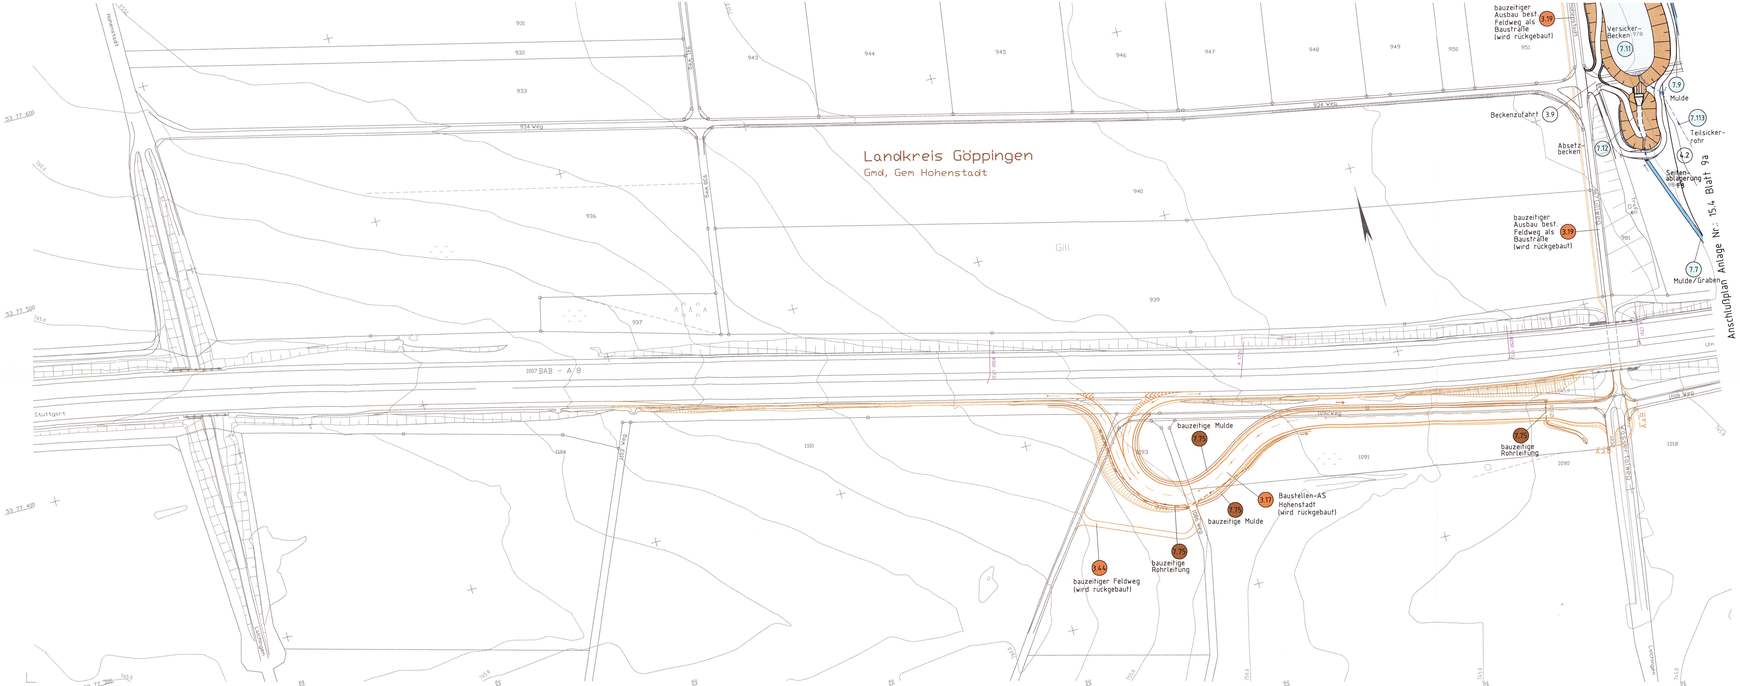

Urheberschutz
alle Nutzungsrechte bei der DB

Legende

dauerhafte Maßnahmen	bauzeitige Maßnahmen
NBS offene Linienführung	Zwischenangriffsstellen (wird nach Bauende wieder verfüllt)
NBS Tunnel	Straßen, Wege
Brückenpfeiler mit Brücke	Entwässerungsleitungen
6.2 Bauwerksverzeichnisnummer Entwässerungsanlagen	Entwässerungsschächte
3.1 Bauwerksverzeichnisnummer	3.1 Bauwerksverzeichnisnummer bauzeitige Straßen, Wege
Entwässerungsmulden und -gräben	7.5 Bauwerksverzeichnisnummer bauzeitige Entwässerung
Regenrückhalte-, Absatz- oder Versickerbecken	bauzeitige Entwässerungsmulden und -gräben
Straßen- und Wegeneu- bzw. -ausbau	bauzeitige Dammböschungen, Seitenablagerung flach/steil geneigt
Rohrleitungen, Durchlässe	bauzeitige Einschnittsböschungen flach/steil geneigt
Entwässerungsschächte	bauzeitige Verwässerungsmulden, Regenrückhalte- oder Versickerbecken
A. Abwasser Bestand Entwässerungsmulden	
A. Abwasser Bestand Abwasserleitungen	bauzeitiges Stützbauwerk
Schächte Bestand	bauzeitige Schutzplanke
WSG ZONE III Grenze Wasserschutzgebietszone	
politische Grenzen (Gemeinde-/Landkreisgrenzen)	
Bestand	

Kartengrundlage: Bestandsdaten der DB AG
ALK-Daten des Landesvermessungsamtes Baden-Wuerttemberg
Fuer das Projekt NBS Wendlingen - Ulm ueberarbeitet durch Intergraph

Hinweis: Darstellung der Bestandsleitungen nur generalisiert

Ausbau- und Neubaustrecke Stuttgart - Augsburg

DB

Bereich Wendlingen - Ulm

ersetzt Blatt 8 von 11

Planfeststellungsabschnitt 2.2 Aichelberg - Hohenstadt
km 39,2+70 - km 53,8+34

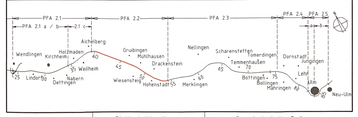

Geographische Codierung	Blattschnittcodierung	Organisatorische Codierung
3 3 5 0 0 (PFA Ausbau/Anl. Nr./Tunnel)	4 8 1 3 PB L (Urheberkürzel)	P I e l L I F 8 0 0 1 (Phase Planungsstufe Bereich Gewerk Ebene/Fortlaufend Index)

Auftraggeber
DB ProjektBau GmbH
Großprojekt Stuttgart 21-Wendlingen-Ulm
Räpplenstrasse 17
70191 Stuttgart
Tel. 01 15 / 9339 - 223
Fax. 01 15 / 9339 - 293

Planer - bearbeitet im Auftrag der DB ProjektBau GmbH
PLANUNGSGEMEINSCHAFT
SJ Beratende Ingenieure
Leonhardt, Andrä und Partner VBI, GmbH
Holderäcker Straße 96, 70499 Stuttgart
Tel. 0711 / 2566-0 Fax. 0711 / 2566-205
www.lahmeyer.de www.sjp-consult.com

Aufgestellt
Landesamt für Geoinformation und Landentwicklung Baden-Württemberg

gez. Storjohann
Stuttgart, 22.05.2009

Entwässerungslageplan Seitenablagerung
F8 / Baustellen - AS Hohenstadt
NBS km 53,385

	Datum	Name
Gezeichnet	22.05.09	Brantner
Bearbeiter	22.05.09	Pehm
Maßstab	1 : 1000	

"Urheberschutz" - Alle Rechte bei der DB ProjektBau GmbH

Genehmigungsvermerk - Eisenbahn-Bundesamt

Planungsrechtliche Zulassungsentscheidung erteilt am 20.09.2011 551ppw029-23004007 Eisenbahn-Bundesamt, Außenstelle Karlsruhe/Stuttgart
Im Auftrag ... i. V. Schmitt

Freigabe DB ProjektBau GmbH

gez. Breidenstein
Stuttgart, 22.05.2009

Ersatz für Plan-Nr. P I e l L I F 8 0 0 1 (Phase Index)

Erstellt durch: Schmitt

Bezug: Planfeststellungsunterlagen

Anlage 15.4
Blatt 8a von 11

ESNF 3050PFB1801m5