Ausbau- und
Neubaustrecke
Stuttgart - Augsburg

DB

Bereich Wendlingen - Ulm

Planfeststellungsabschnitt 2.2 Aichelberg - Hohenstadt
km 39,2+70 - km 53,8+34

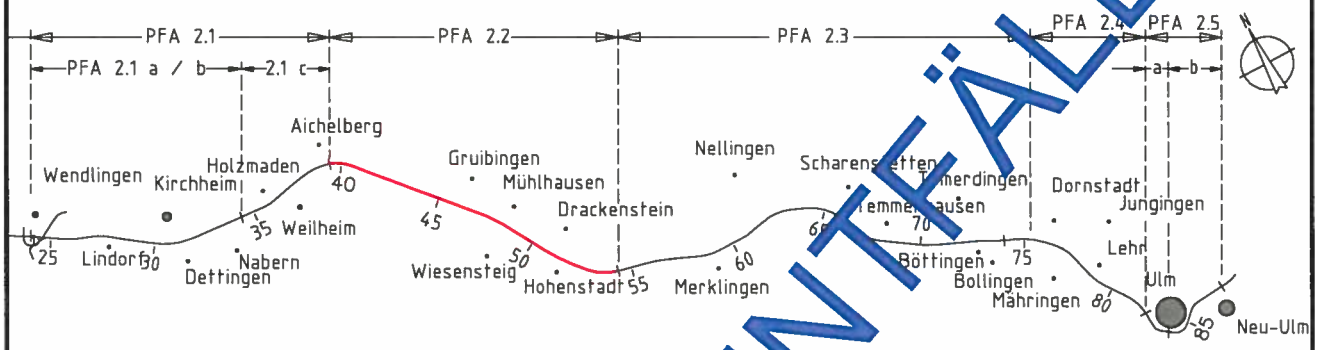

Geographische Codierung	Blattschnittcodierung	Organisatorische Codierung
3 0 1 0 0	4 8 1 3 L C - 6 3	P I y l ü I Y 7 0 0 0
PFA Bauabschnitt Blattschnitt	Streckennummer Bezirk	Phase Planzeichen Gewerk Ebene Planinhalt Index

Auftraggeber
DB ProjektBau GmbH
Niederlassung Südwest
Projektzentrum Stuttgart
Mönchstraße 29
70191 Stuttgart
Tel. 07 11 / 20 92 - 77 00
Fax. 07 11 / 20 92 - 77 30

Planer - bearbeitet im Auftrag der DB ProjektBau GmbH
PLANUNGSGEMEINSCHAFT
ILF Beratende Ingenieure
Leonhardt, Andrä und Partner VBI, GmbH
Lenzhalde 16 70192 Stuttgart
Tel.: 0711 / 2506-0 Fax: 0711 / 2506-205
www.ilf.com www.lap-consult.com

Aufgestellt:
ILF BERATENDE INGENIEURE ZT Gesellschaft mbH
Leonhardt, Andrä und Partner Beratende Ingenieure VBI, GmbH

Stuttgart, 07.07.2006

Baustelleneinrichtung und Transportwege
Übersichtslageplan
NBS km 53,585 ... 54,403

	Datum	Name
Gezeichnet	13.06.06	Braun
Bearbeiter	13.06.06	Pehm

"Urheberschutz" Alle Rechte bei der DB ProjektBau GmbH

Genehmigungsbehörde: Eisenbahn-Bundesamt

Maßstab 1 : 5000

Freigabe DB ProjektBau GmbH

Stuttgart, 07.07.2006

Ersatz für Plan-Nr. Phase Index
Ersetzt durch Plan-Nr.

Anlage Planfeststellungsunterlagen
Anlage 16.2
Blatt 7 von 7

0,35m²

3101PY70_000.DWG

UNGÜLTIG! ENTFÄLLT!