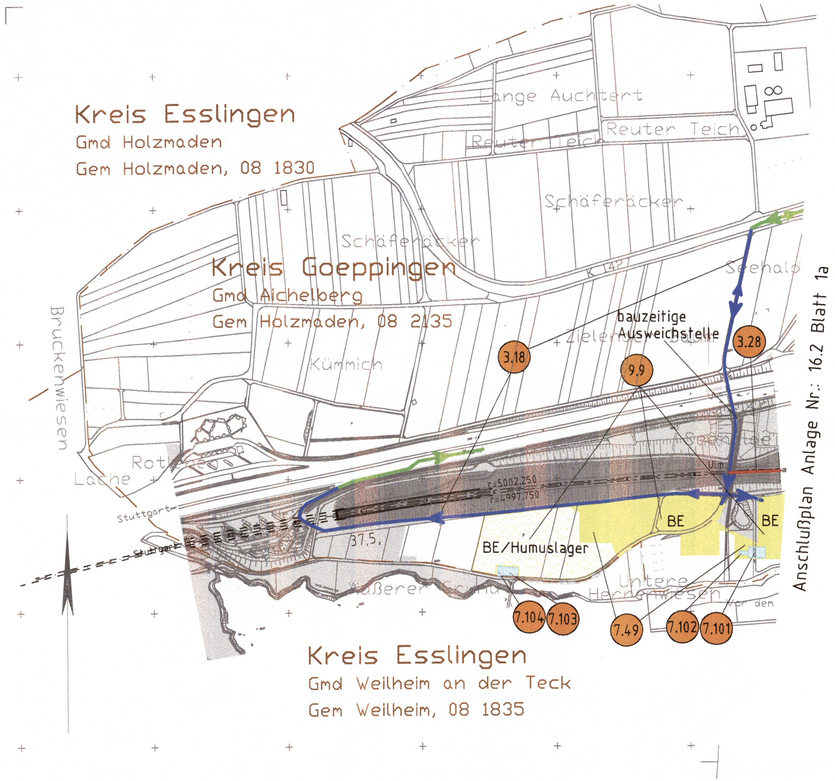

35

Urheberschutz
alle Nutzungsrechte bei der DB

Legende

dauerhafte Maßnahmen

- NBS offene Linienführung
- NBS Tunnel
- 6.2 Bauwerksverzeichnisnummer Transportwege
- Dammböschungen, Seitenablagerung flach/steil geneigt
- Einschnittböschungen flach/steil geneigt
- Dammböschung, Einschnittböschung, Seitenablagerung flach/steil geneigt(Darstellung nachrichtlich)
- Grundinanspruchnahme Pfa 2.1c
- Straßen- und Wegeneu- bzw. -ausbau bituminös
- Schotterwege
- Regenrückhalte- oder Versickerbecken
- Löschwasservorrats-/-auffangbecken
- WSG ZONE III Grenze Wasserschutzgebietszone
- politische Grenzen (Gemeinde-/Landkreisgrenzen)
- 4227 Bestand

bauzeitige Maßnahmen

- BE Baustelleneinrichtungsfläche
- bauzeitiges Humuslager (Darstellung nachrichtlich)
- Transportweg, Ausbau b=6.0m
- Transportweg, Ausbau b=3.50m mit Ausweichstellen (nach Erfordernis)
- Andienung Brückenbaustelle Filstal (kein Wegausbau)
- Andienung Brückenbaustelle Filstal (Wegausbau erforderlich)
- Transportweg auf öffentlichen Straßen
- Zwischenangriffstollen (wird nach Bauende wieder verfüllt)
- Straßen, Wege
- 6.48 Bauwerksverzeichnisnummer bauzeitige Leitung
- bauzeitige Wasserleitung
- Entwässerungleitungen
- Entwässerungsschächte
- 3.1 Bauwerksverzeichnisnummer bauzeitige Straßen, Wege, Zwischendeponien, BE-Flächen, Humuslager
- 7.34 Bauwerksverzeichnisnummer bauzeitige Entwässerung
- W. Wasser bauzeitl. provis. Verlegung Wasserleitungen (wird rückgebaut)
- bauzeitige Ausweichstellen
- Zwischendeponie (Darstellung nachrichtlich)
- bauzeitige Dammböschungen, Seitenablagerung flach/steil geneigt
- bauzeitige Entwässerungseinrichtung (Darstellung nachrichtlich)

Kartengrundlage: Bestandsdaten der DB AG
ALK-Daten des Landesvermessungsamtes Baden-Wuerttemberg
Fuer das Projekt NBS Wendlingen - Ulm ueberarbeitet durch intermetric

Ausbau- und Neubaustrecke Stuttgart - Augsburg

DB

Bereich Wendlingen - Ulm

ersetzt Blatt 8b von 8

Planfeststellungsabschnitt 2.2 Aichelberg - Hohenstadt
km 39,2+70 - km 53,8+34

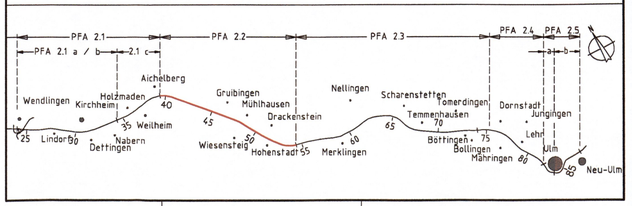

Geographische Codierung	Blattschnittcodierung	Organisatorische Codierung
3 0 1 0 0 (PFA Bauabschnitt, Blattschnitt)	4 8 1 3 K L - 6 1 (Streckennummer, Bezirk)	P (Phase) I y l ü (Planzeichen) I Y 8 0 (Gewerk Ebene) 0 3 (Planinhalt Index)

Auftraggeber
DB ProjektBau GmbH
Großprojekt Stuttgart 21-Wendlingen-Ulm
Räppiststrasse 17
70191 Stuttgart
Tel. 07 11 / 93319 - 223
Fax. 07 11 / 93319 - 293

Planer - bearbeitet im Auftrag der DB ProjektBau GmbH
PLANUNGSGEMEINSCHAFT
ILF Beratende Ingenieure
Leonhardt, Andrä und Partner VBI, GmbH
Heilbronner Straße 362, 70469 Stuttgart
Tel.: 0711 / 2586-0 Fax: 0711 / 2586-205
www.ilf.com www.lap-consult.com

Aufgestellt:
ILF BERATENDE INGENIEURE
Leonhardt, Andrä und Partner Beratende Ingenieure VBI, GmbH
ZT Gesellschaft mbH
Stuttgart, 22.05.2009

Baustelleneinrichtung und Transportwege Übersichtslageplan NBS km 37,034 ... 38,062

	Datum	Name
Gezeichnet	22.05.09	Brantner
Bearbeiter	22.05.09	Pehm

"Urheberschutz" - Alle Rechte bei der DB ProjektBau GmbH

Maßstab 1 : 5000

Genehmigungsvermerk - Eisenbahn-Bundesamt

Planungsrechtliche Zulassungsentscheidung
erteilt am 20.09.2011
591ppw/029-2300#007
Eisenbahn-Bundesamt,
Außenstelle Karlsruhe/Stuttgart
Im Auftrag v. Eicken
EISENBAHN-BUNDESAMT AUSSENSTELLE KARLSRUHE-STUTTGART

Freigabe DB ProjektBau GmbH
Stuttgart, 22.05.2009

Ersatz für Plan-Nr. P (Phase) 0 2 (Index)
Ersetzt durch Plan-Nr.

Anlage Planfeststellungsunterlagen
Anlage 16.2
Blatt 8c von 8

0,23M²
3101PY88_004.DWG