Ausbau- und
Neubaustrecke
Stuttgart - Augsburg

DB

Bereich Wendlingen - Ulm

Planfeststellungsabschnitt 2.2 Aichelberg - Hohenstadt
km 39,2+70 - km 53,8+34

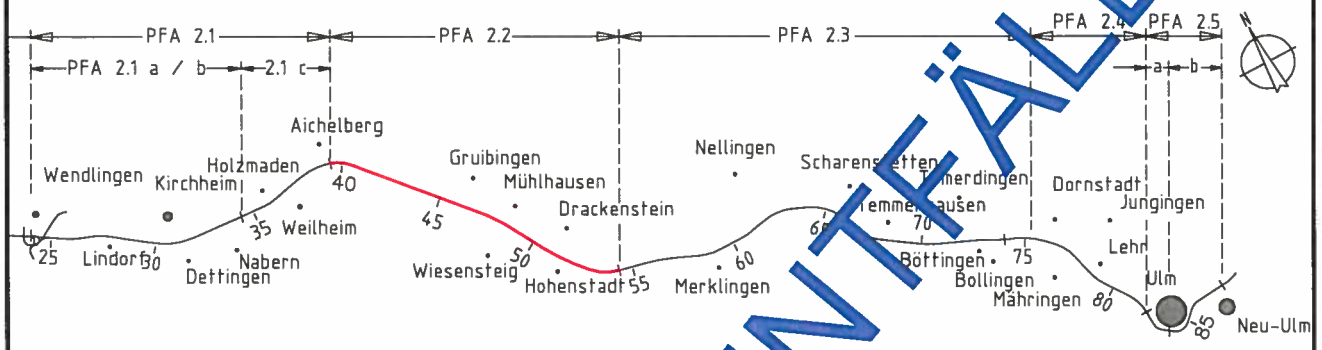

UNGÜLTIG! ENTFÄLLT!

Geographische Codierung	Blattschnittcodierung	Organisatorische Codierung
3 1 1 0 0	4 8 1 3 K Q - 2 _	P I b I _ I K 2 0 0 0
PFA Bauabschnitt Blattschnitt	Streckennummer Bezirk	Phase Planzeichen Gewerk Ebene Planinhalt Index

Auftraggeber
DB ProjektBau GmbH
Niederlassung Südwest
Projektzentrum Stuttgart
Mönchstraße 29
70191 Stuttgart
Tel. 07 11 / 20 92 - 77 00
Fax. 07 11 / 20 92 - 77 30

Planer - bearbeitet im Auftrag der
DB ProjektBau GmbH

PLANUNGSGEMEINSCHAFT
ILF Beratende Ingenieure
Leonhardt, Andrä und Partner VBI, GmbH
Lenzhalde 16 70192 Stuttgart
Tel.: 0711 / 2506-0 Fax: 0711 / 2506-205
www.ilf.com www.lap-consult.com

Aufgestellt:
ILF BERATENDE INGENIEURE ZT Gesellschaft mbH
Leonhardt, Andrä und Partner Beratende Ingenieure VBI, GmbH
Stuttgart, 07.07.2006

Lageplan Zwischenangriffsstollen Roter Wasen
NBS km 42,000

	Datum	Name
Gezeichnet	12.06.06	Braun
Bearbeiter	12.06.06	Pehm

"Urheberschutz" alle Rechte bei der DB ProjektBau GmbH

Maßstab 1 : 1000

Genehmigungsbehörde Eisenbahn-Bundesamt

Freigabe DB ProjektBau GmbH

Stuttgart, 07.07.2006

Ersatz für Plan-Nr. Phase Index
Ersetzt durch Plan-Nr.

Anlage Planfeststellungsunterlagen

Anlage 16.3

Blatt 2 von 7

0.57m²

3I11PK20_000.DWG