Ausbau- und Neubaustrecke Stuttgart - Augsburg

DB

Bereich Wendlingen - Ulm

Planfeststellungsabschnitt 2.2 Aichelberg - Hohenstadt
km 39,2+70 - km 53,8+34

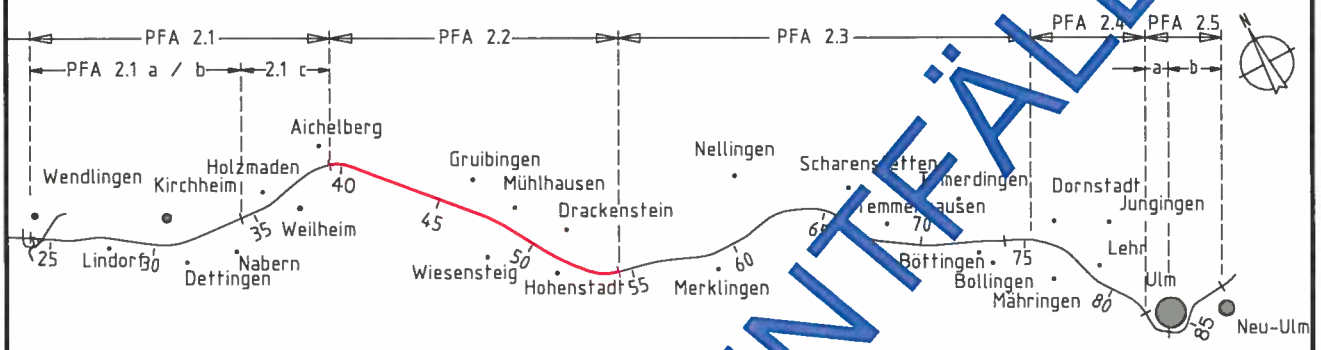

Geographische Codierung	Blattschnittcodierung	Organisatorische Codierung
3 6 0 0 0	4 8 1 3 K X - 3 3	P l y l _ I K 2 0 0 0
PFA Bauabschnitt Blattschnitt	Streckennummer Bezirk	Phase Planzeichen Gewerk Ebene Planinhalt Index

Auftraggeber
DB ProjektBau GmbH
Niederlassung Südwest
Projektzentrum Stuttgart
Mönchstraße 29
70191 Stuttgart
Tel. 07 11 / 20 92 - 77 00
Fax. 07 11 / 20 92 - 77 30

Planer - bearbeitet im Auftrag der DB ProjektBau GmbH
PLANUNGSGEMEINSCHAFT
ILF Beratende Ingenieure
Leonhardt, Andrä und Partner VBI, GmbH
Lenzhalde 16 70192 Stuttgart
Tel.: 0711 / 2506-0 Fax: 0711 / 2506-205
www.ilf.com www.lap-consult.com

Aufgestellt:
ILF BERATENDE INGENIEURE ZT Gesellschaft mbH
Leonhardt, Andrä und Partner Beratende Ingenieure VBI, GmbH

Stuttgart, 07.07.2006

Lageplan
Behelfs-AS-Hohenstadt (Teil2)
NBS-km 50,700

	Datum	Name
Gezeichnet	12.06.06	Kapferer
Bearbeiter	12.06.06	Weigl

"Urheberschutz" Alle Rechte bei der DB ProjektBau GmbH

Maßstab 1 : 1000

Genehmigungsbehörde: Eisenbahn-Bundesamt

Freigabe DB ProjektBau GmbH

Stuttgart, 07.07.2006

Ersatz für Plan-Nr. Phase Index
Ersetzt durch Plan-Nr.

Anlage Planfeststellungsunterlagen

Anlage 16.3

Blatt 7 von 7

0.58M²

3160PK20_000.DWG

UNGÜLTIG! ENTFÄLLT!