Ausbau- und
Neubaustrecke
Stuttgart - Augsburg

DB

# Bereich Wendlingen - Ulm

Planfeststellungsabschnitt 2.2 Aichelberg - Hohenstadt
km 39,2+70 - km 53,8+34

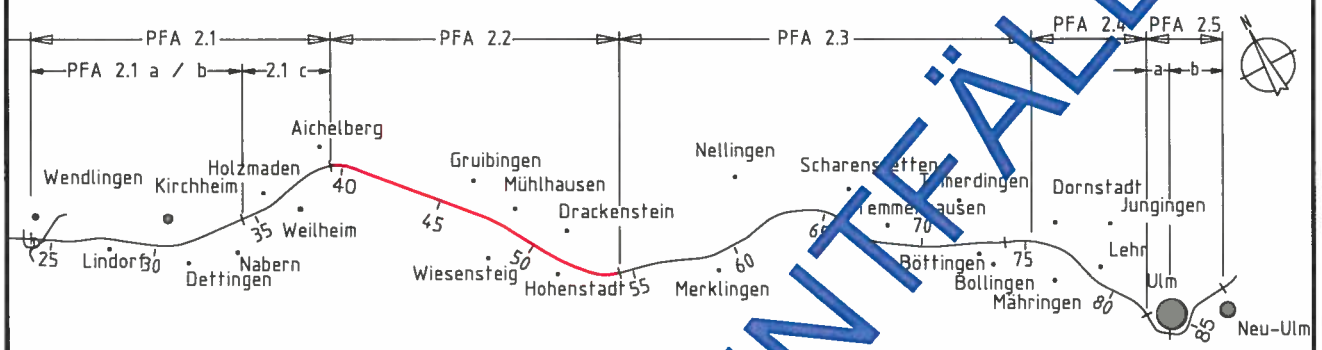


| Geographische Codierung | Blattschnittcodierung | Organisatorische Codierung |
|---|---|---|
| 3 3 1 0 0 | 4 8 1 3 K Z _ _ _ | P I b h _ I L 0 0 0 0 |
| PFA Bauabschnitt Blattschnitt | Streckennummer Bezirk | Phase Planzeichen Gewerk Ebene Planinhalt Index |

Auftraggeber
DB ProjektBau GmbH
Niederlassung Südwest
Projektzentrum Stuttgart
Mönchstraße 29
70191 Stuttgart
Tel. 07 11 / 20 92 - 77 00
Fax. 07 11 / 20 92 - 77 30

Planer - bearbeitet im Auftrag der DB ProjektBau GmbH
PLANUNGSGEMEINSCHAFT
ILF Beratende Ingenieure
Leonhardt, Andrä und Partner VBI, GmbH
Lenzhalde 16 70192 Stuttgart
Tel.: 0711 / 2506-0 Fax: 0711 / 2506-205
www.ilf.com www.lap-consult.com

Aufgestellt:
ILF BERATENDE INGENIEURE ZT Gesellschaft mbH
Leonhardt, Andrä und Partner Beratende Ingenieure VBI, GmbH
Stuttgart, 07.07.2006

## Höhenplan
## Zwischenangriffsstollen Steinbruch-Staudenmaier
## NBS km 51,065

| | Datum | Name |
|---|---|---|
| Gezeichnet | 19.04.06 | Gurgisser |
| Bearbeiter | 19.04.06 | Braun |

"Urheberschutz" alle Rechte bei der DB ProjektBau GmbH

Genehmigungsvermerk: Eisenbahn-Bundesamt

Maßstab 1 : 2000

Freigabe DB ProjektBau GmbH

Stuttgart, 07.07.2006

Ersatz für Plan-Nr. Phase Index
Ersetzt durch Plan-Nr.

Anlage Planfeststellungsunterlagen
Anlage 16.5
Blatt 3 von 3

0.23m²

3131PL00_000.DWG

UNGÜLTIG! ENTFÄLLT!