Ausbau- und
Neubaustrecke
Stuttgart - Augsburg

DB

Bereich Wendlingen - Ulm

Planfeststellungsabschnitt 2.2 Aichelberg - Hohenstadt
km 39,2+70 - km 53,8+34

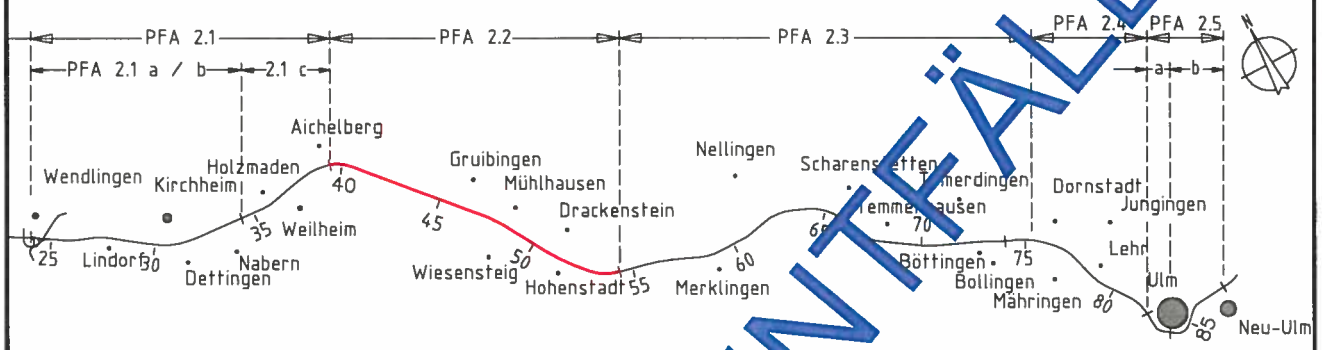

Geographische Codierung	Blattschnittcodierung	Organisatorische Codierung
3 3 5 0 0	4 8 1 3 P B _ _ _	P 1 b 1 _ 1 K 3 0 0 0
PFA Bauabschnitt Blattschnitt	Streckennummer Bezirk	Phase Planzeichen Gewerk Ebene Planinhalt Index

Auftraggeber
DB ProjektBau GmbH
Niederlassung Südwest
Projektzentrum Stuttgart
Mönchstraße 29
70191 Stuttgart
Tel. 07 11 / 20 92 - 77 00
Fax. 07 11 / 20 92 - 77 30

Planer - bearbeitet im Auftrag der
DB ProjektBau GmbH

PLANUNGSGEMEINSCHAFT
ILF Beratende Ingenieure
Leonhardt, Andrä und Partner VBI, GmbH
Lenzhalde 16 70192 Stuttgart
Tel.: 0711 / 2506-0 Fax: 0711 / 2506-205
www.ilf.com www.lap-consult.com

Aufgestellt:
ILF BERATENDE INGENIEURE ZT Gesellschaft mbH
Leonhardt, Andrä und Partner Beratende Ingenieure VBI, GmbH

Stuttgart, 07.07.2006

Lageplan Seitenablagerung F8 / Baustellen - AS Hohenstadt NBS km 53,385

	Datum	Name
Gezeichnet	09.06.06	Kapferer
Bearbeiter	09.06.06	Weigl

"Urheberschutz - Alle Rechte bei der DB ProjektBau GmbH

Maßstab 1 : 1000

Genehmigungsvermerk Eisenbahn-Bundesamt

Freigabe DB ProjektBau GmbH

Stuttgart, 07.07.2006

Ersatz für Plan-Nr. Phase Index
Ersetzt durch Plan-Nr.

Anlage Planfeststellungsunterlagen

Anlage 17.2

Blatt 6 von 7

0.35m²

3135PK30_000.DWG

UNGÜLTIG! ENTFÄLLT!