PROFIL 1

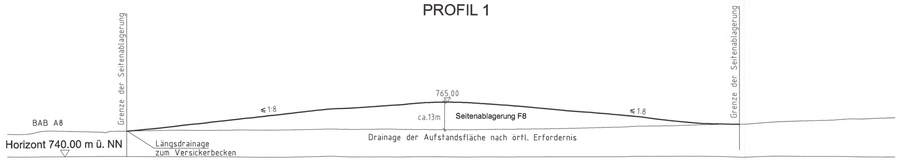

PROFIL 2

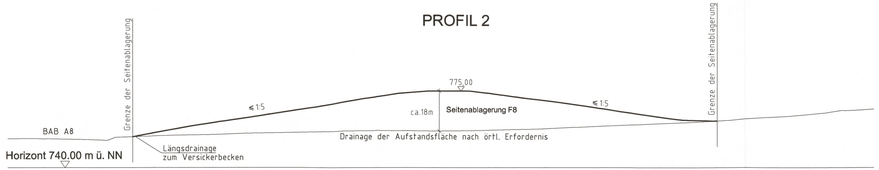

PROFIL 3

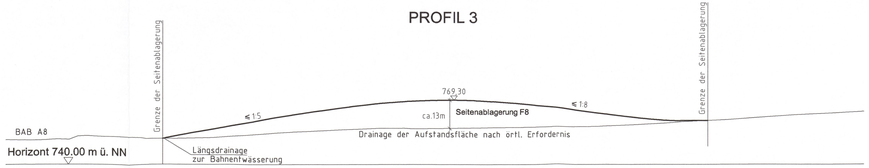

PROFIL 4

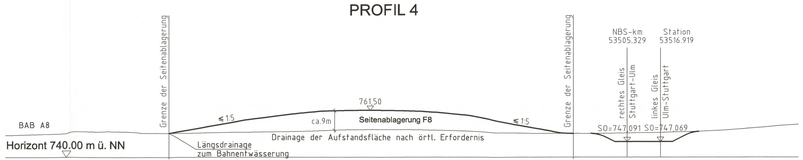

Ausbau- und
Neubaustrecke
Stuttgart - Augsburg

DB

Bereich Wendlingen - Ulm

ersetzt Blatt 2 von 2

Planfeststellungsabschnitt 2.2 Aichelberg - Hohenstadt
km 39,2+70 - km 53,8+34

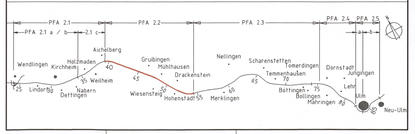

Geographische Codierung	Blattschnittcodierung	Organisatorische Codierung
3 3 5 0 0	4 8 1 3 P B _ P D	P 1 b q - 1 Q 0 0 0 1
PFA Bauabschnitt Blattschnitt	Streckennummer Bezirk	Phase Planzeichen Gewerk Ebene Planinhalt Index

Auftraggeber
DB ProjektBau GmbH
Großprojekt Stuttgart 21-Wendlingen-Ulm
Räpplenstrasse 17
70191 Stuttgart
Tel. 07 11 / 93319 - 223
Fax. 07 11 / 93319 - 293

Planer - bearbeitet im Auftrag der DB ProjektBau GmbH
PLANUNGSGEMEINSCHAFT
B.U.P. Beratende Ingenieure
Leonhardt, Andrä und Partner VBI GmbH
Heilbronner Straße 862, 70469 Stuttgart
Tel. 0711 / 2586-0 Fax: 0711 / 2586-285
www.lup.com www.lup-consult.com

Aufgestellt:
LUP
Stuttgart, 22.05.2009

Querprofile
Seitenablagerung F8 / Hohenstadt
NBS Km 53,385

	Datum	Name
Gezeichnet	22.05.09	Müller
Bearbeitet	22.05.09	Pehm

Maßstab 1:1000

"Urheberschutz" - Alle Rechte bei der DB ProjektBau GmbH

Genehmigungsvermerk - Eisenbahn-Bundesamt

Planungsrechtliche Zulassungsentscheidung erteilt am: 20.09.2011
5912pw/029-2300M007
Eisenbahn-Bundesamt,
Außenstelle Karlsruhe/Stuttgart
Im Auftrag v. Ecken
EISENBAHN-BUNDESAMT
AUSSENSTELLE KARLSRUHE/STUTTGART

Freigabe DB ProjektBau GmbH

Stuttgart, 22.05.2009

Ersatz für Plan-Nr. P 0 0 1 (Phase, Index)
Ersetzt durch Plan-Nr.

Anlage Planfeststellungsunterlagen
Anlage 17.3
Blatt 2a von 2

B.Nr. m2

3FFF000_000.DWG