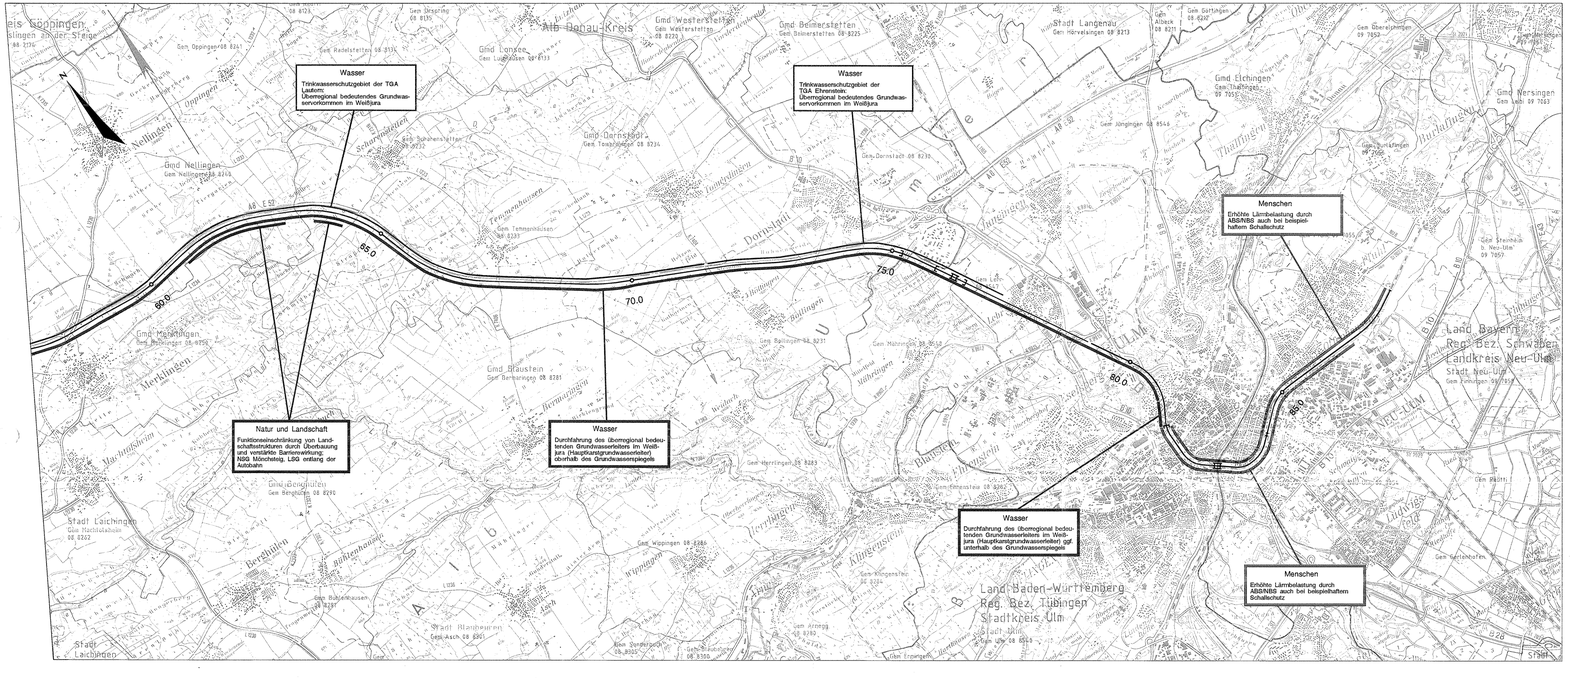

Legende

Auswirkungen der ABS/NBS im Umweltaspekt

- Wasser
- Natur und Landschaft
- Menschen, Wohn- und Arbeitsumfeld

Sonstiges

- Wasser: Durchfahrenes Trink- bzw. Heilquellenschutzgebiet mit Angabe der Trinkwassergewinnungsanlage (TGA)
- 15.0 Technische Planung mit Kilometrierung
- Tunnel und Tunnelportal
- Brücke

Kartengrundlage: Ausschnitte aus TK 50 Blatt-Nr. L 7624, L 7526, L 7724, L 7726
herausgegeben vom Landesvermessungsamt Baden-Württemberg, Büchsenstr. 54, 70174 Stuttgart
Vervielfältigung genehmigt unter Az.: 5.12/314
Thematisch ergänzt durch die Deutsche Bahn AG, Geschäftsbereich Netz, Regionalbereich Stuttgart

Ausbau- und Neubaustrecke

Stuttgart - Augsburg

Bereich Wendlingen - Ulm

Planfeststellungsunterlagen

- Teil B -

Abschnitt 2.1 c, von km 34,252 bis km 39,270, im Bereich der Gemeinden

Kirchheim-Weilheim-Aichelberg

341-21

Westheim, den 01.10.1997 V. Niedermeyer Dr. S. Niedermeyer			Stuttgart, den 01.10.1997 Prof. Ernst Kittlau			Geschäftsbereich Netz Projektzentrum Südwest
	Datum	Name		Datum	Name	Durchgehender Tunnel Lageplan km 57,440 ... 87,980
Bearb.	09.97	Kra/Nolte	Bearb.			
Gez.	09.97	Lan/Si	Gez.			
Gepr.	09.97	Ewl/Isha	Gepr.	09.97	Wie	
igi Niedermeyer Institute Ingenieurbüro Bäuche Planen GmbH Westheim 86956/70-5, Telefax 08862/70-100, Karl-Weiß-Straße 1			DB			Maßstab 1:50.000 / Anlage B16c / Blätter: 3 / Blatt: 3