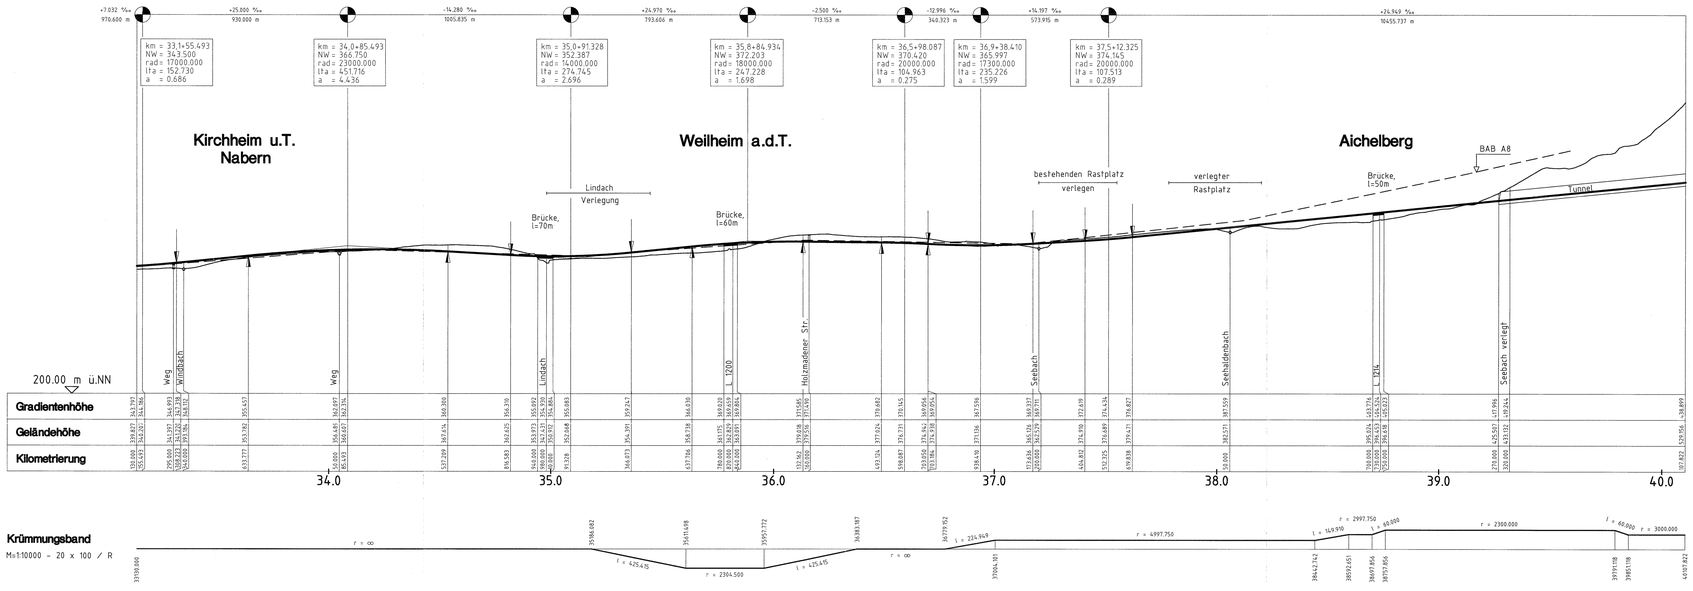

Legende

- Schienenoberkante NBS
- Gradiente BAB A8
- Tunnel NBS

Ausbau- und Neubaustrecke

Stuttgart - Augsburg

Bereich Wendlingen - Ulm

Planfeststellungsunterlagen

- Teil B -

Abschnitt 2.1 c, von km 34,252 bis km 39,270, im Bereich der Gemeinden

Kirchheim-Weilheim-Aichelberg

349 · 35

Stuttgart, den 01.10.1997			Stuttgart, den 01.10.1997		
Ltg. Ref. Ubvg			Prof. Ernst Kirchner		
	Datum	Name		Datum	Name
Bearb.	08.97	Gla	Bearb.		
Gez.	08.97	Lor	Gez.		
Gepr.	08.97	Uhr	Gepr.	09.97	Ne

Geschäftsbereich Netz
Projektzentrum Südwest

Verlegung Rastplatz
Höhenplan
km 33,130 ... 40,110

OBERMEYER PLANEN + BERATEN

DB

Maßstab 1 : 10000/2500

Anlage: B20b

Blätter 1 Blatt 1