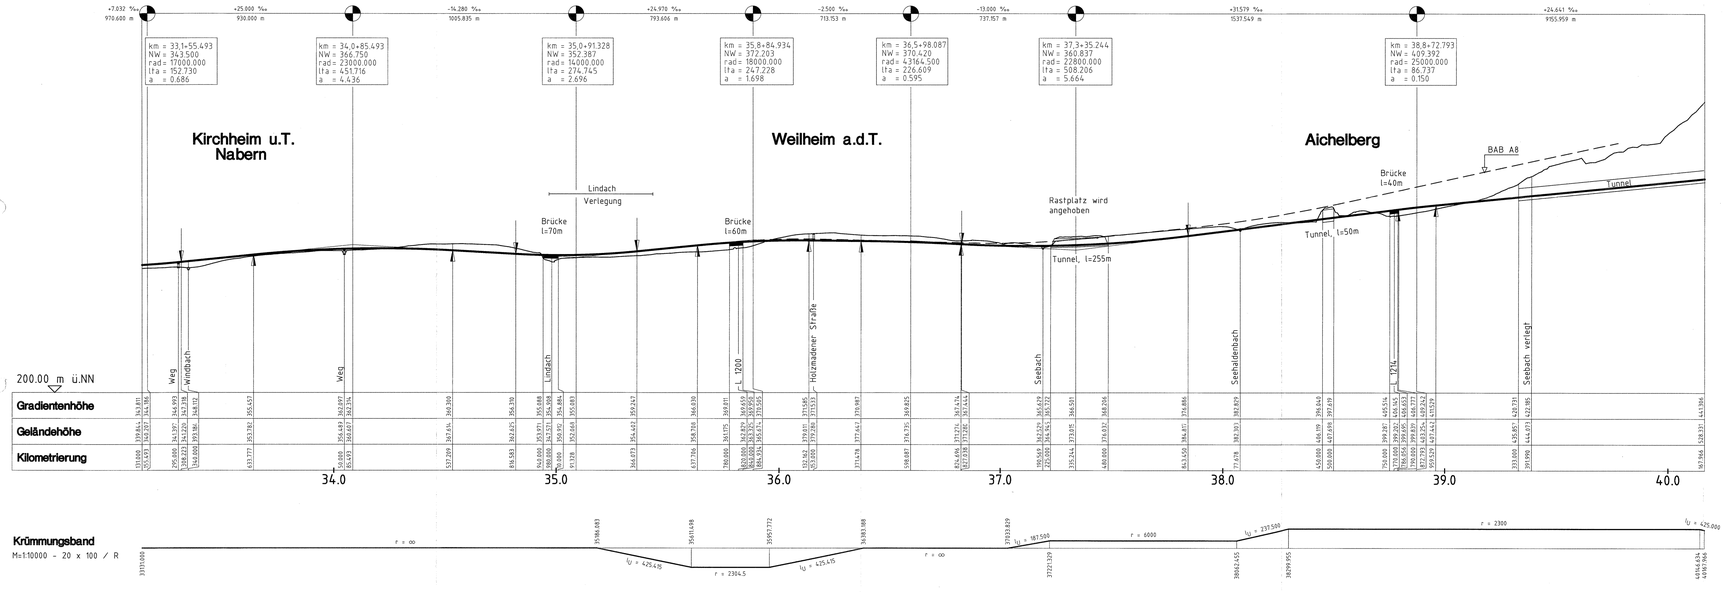

Krümmungsband

M=1:10000 - 20 x 100 / R

Legende

- Schienenoberkante NBS
- Gradiente BAB A8
- Tunnel NBS

Ausbau- und Neubaustrecke

Stuttgart - Augsburg

Bereich Wendlingen - Ulm

Planfeststellungsunterlagen

- Teil B -

Abschnitt 2.1 c, von km 34,252 bis km 39,270, im Bereich der Gemeinden

Kirchheim-Weilheim-Aichelberg

341 - 37

Stuttgart, den 01.10.1997			Stuttgart, den 01.10.1997			Geschäftsbereich Netz Projektzentrum Südwest
ppa. Lüking Ref.Ubvg			Prof. Ernst Kottkau			Unterf. Rastplatz und Anschlußstelle Höhenplan km 33,130 ... 40,330
	Datum	Name		Datum	Name	
Bearb.	08.97	Gla	Bearb.			
Ger.	08.97	Lor	Ger.			Maßstab 1 : 10000/2500
Gepr.	08.97	Uhr	Gepr.	09.97	Neu	Anlage: B2tb Blätter 1 Blatt 1

OBERMEYER PLANEN + BERATEN

DB