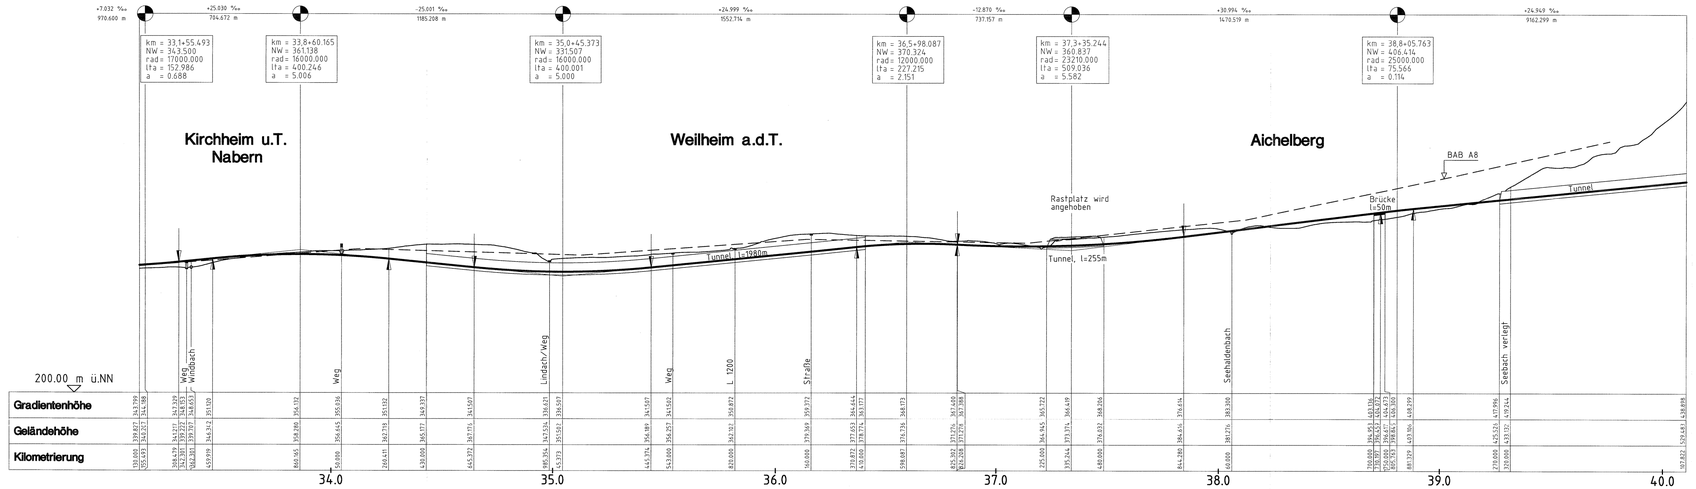

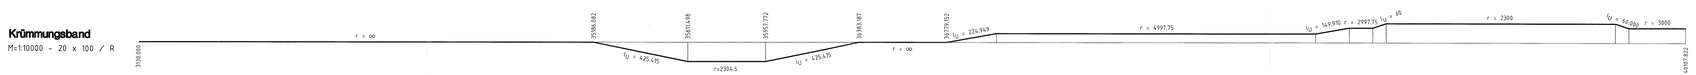

Legende

- Schienenoberkante NBS
- Gradiente BAB A8
- Tunnel NBS

Ausbau- und Neubaustrecke
Stuttgart - Augsburg

Bereich Wendlingen - Ulm

Planfeststellungsunterlagen

- Teil B -

Abschnitt 2.1 c, von km 34,252 bis km 39,270, im Bereich der Gemeinden

Kirchheim-Weilheim-Aichelberg

344 - 45

Stuttgart, den 01.10.1997			Stuttgart, den 01.10.1997		
ppa. Pfeiling Ref.Uhrig			Prof. Ehler Kirchner		
	Datum	Name		Datum	Name
Bearb.	08.97	Gla	Bearb.		
Ger.	08.97	Bla	Ger.		
Gepr.	08.97	Uhr	Gepr.	09.97	No

OBERMEYER PLANEN + BERATEN

DB

Geschäftsbereich Netz
Projektzentrum Südwest

Tunnel Hasenholz
Höhenplan
km 33,130 ... 40,110

Maßstab 1:10000/2500

Anlage: B25b

Blätter 1 Blatt 1