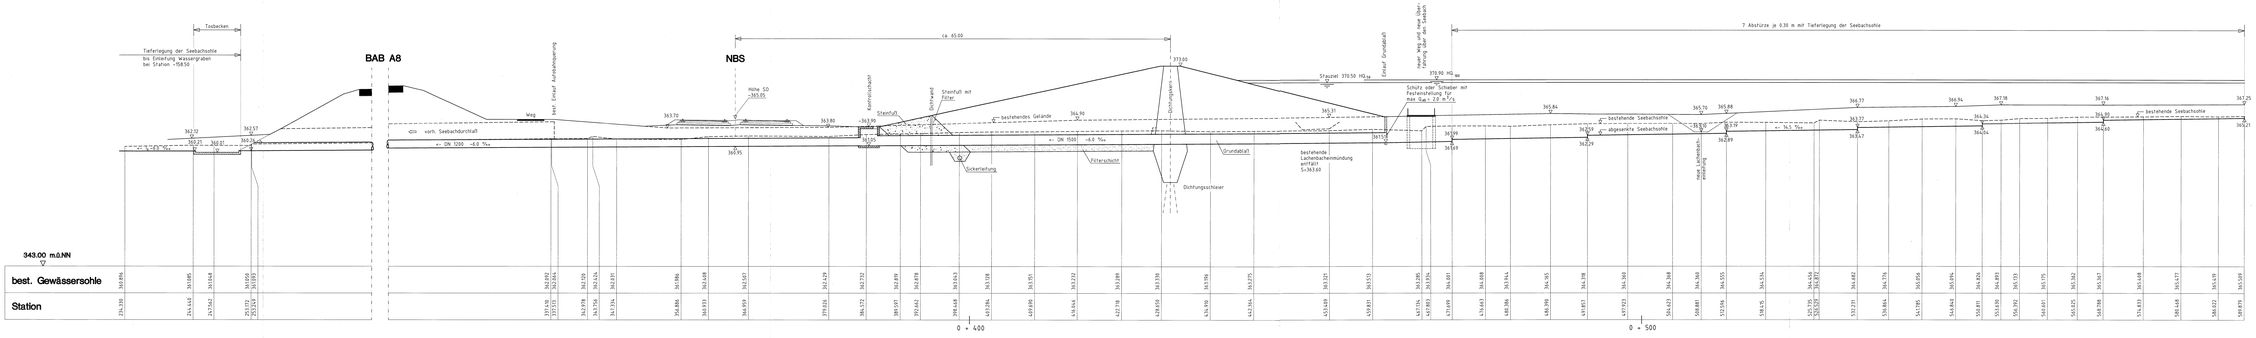

Ausbau- und Neubaustrecke
Stuttgart - Augsburg

Bereich Wendlingen - Ulm

Planfeststellungsunterlagen

- Teil B -

Abschnitt 2.1 o, von km 34,252 bis km 39,270, im Bereich der Gemeinden

Kirchheim-Weilheim-Aichelberg

344 - 49

Stuttgart, den 21.12.1997		Stuttgart, den 21.12.1997			Geschäftsbereich Netz		
Projektleitung		Projektbüro			Projektzentrum Südwest		
	Datum	Name		Datum	Name		
Bearb.	09.97	Dik	Bearb.				
Bes.	09.97	Kaz	Bes.				
Kontr.	09.97	Lm	Genehmigt	09.97	Ke		
LEONHARDT, ANDRÄ UND PARTNER VBI Beratende Ingenieure		DB			Absenkung des Seebaches Höhenplan Seebach		
					Maßstab 1:200	Anlage: B27b	
						Meter 2	Blatt 1