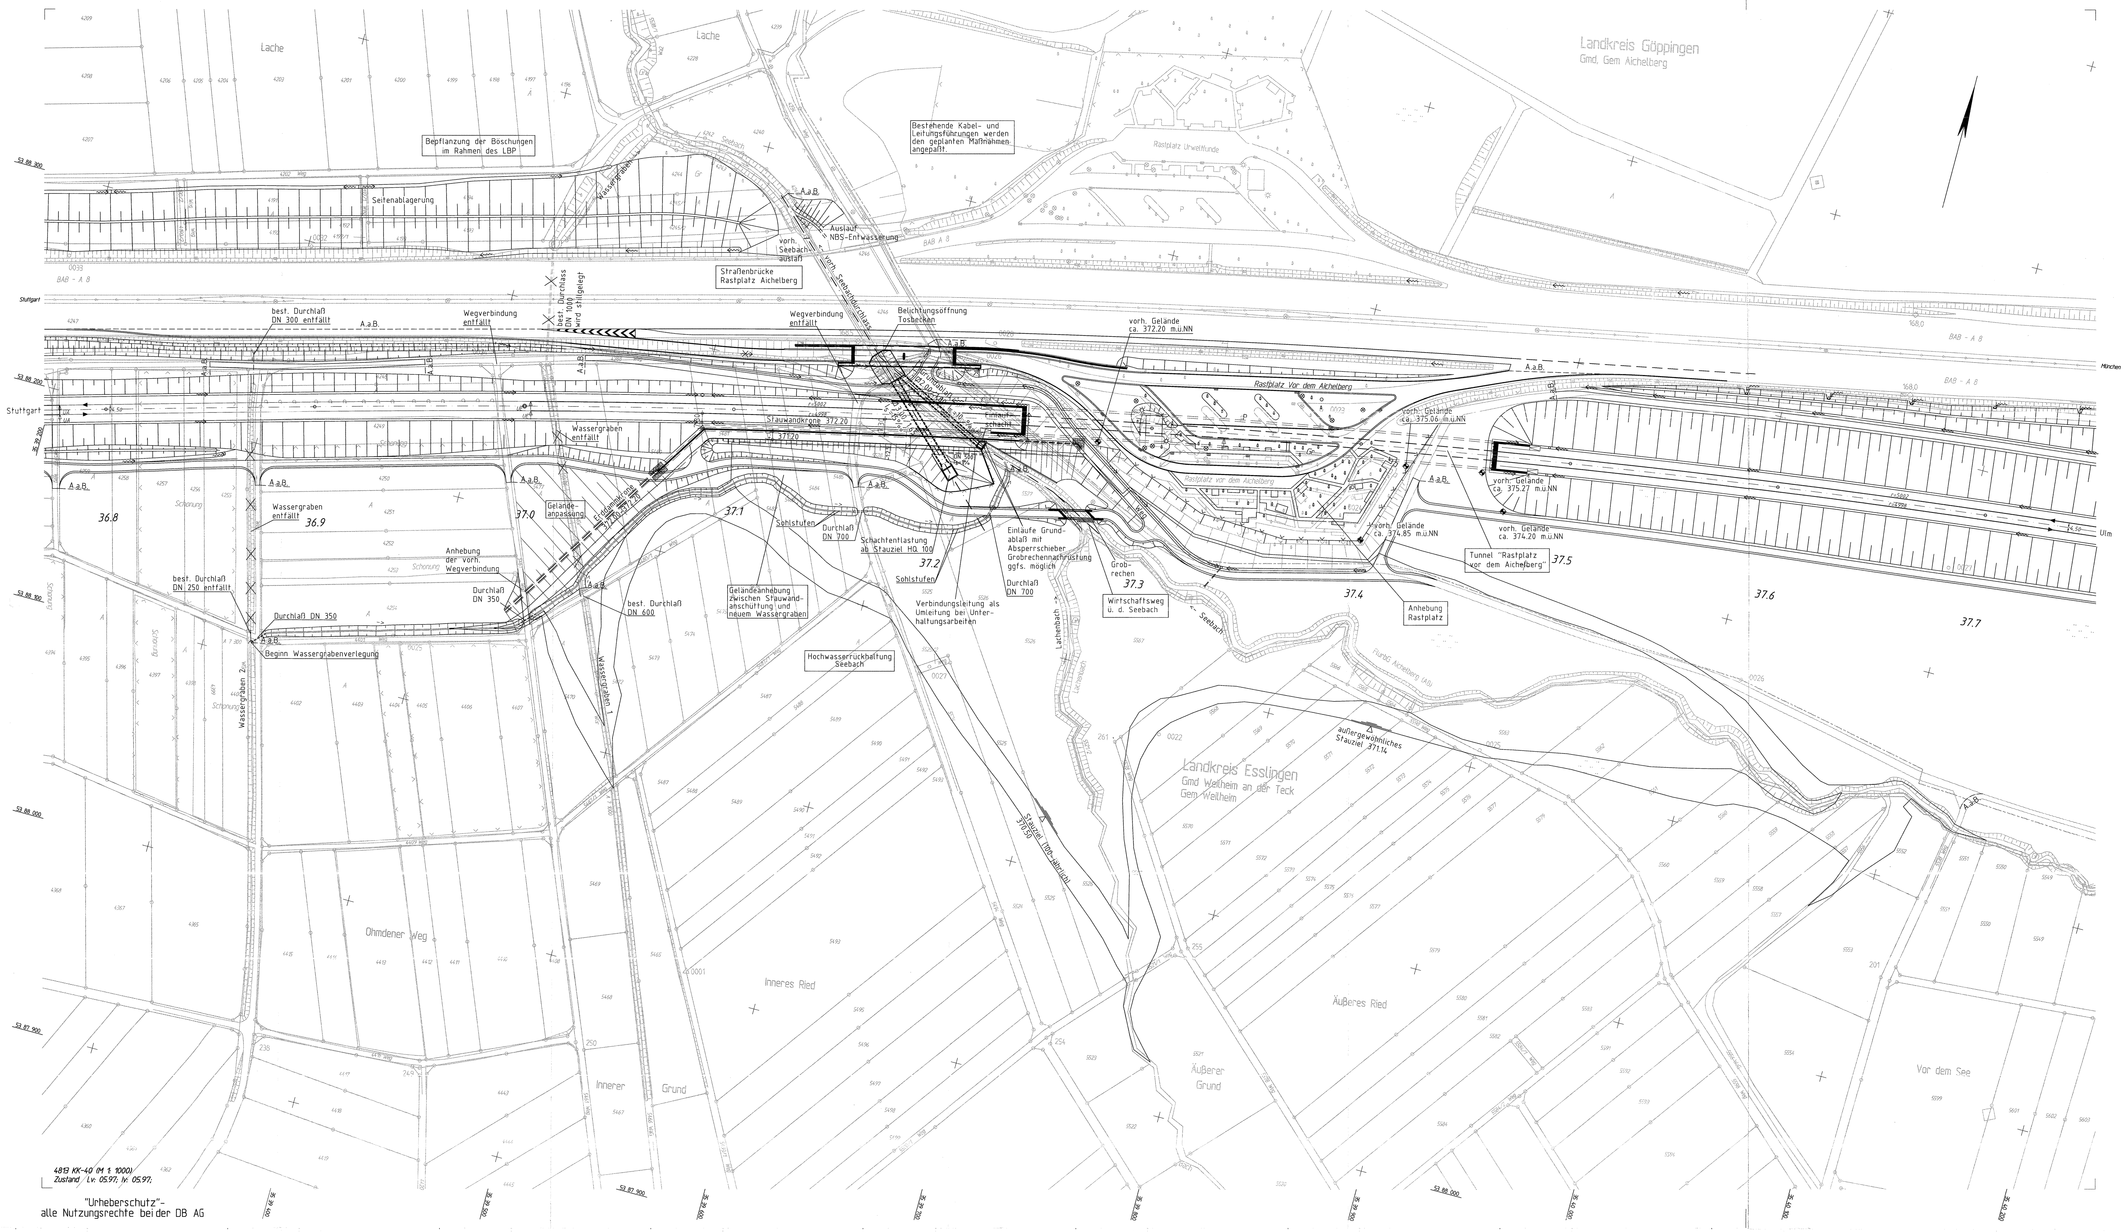

"Urheberschutz"-
alle Nutzungsrechte bei der DB AG

Legende

- NBS offene Linienführung
- NBS Tunnel
- Dammböschungen
- Einschnittböschungen
- Grundablaß und Durchlaß
- politische Grenzen
- Bestand

Ausbau- und Neubaustrecke

Stuttgart - Augsburg

Bereich Wendlingen - Ulm

Planfeststellungsunterlagen

- Teil B -

Abschnitt 2.1 c, von km 34,252 bis km 39,270, im Bereich der Gemeinden

Kirchheim-Weilheim-Aichelberg

349-54

Stuttgart, den 01.10.1997			Stuttgart, den 01.10.1997			Geschäftsbereich Netz Projektzentrum Südwest
Bgm. Ltg. Ref.Ltg.			Prof. Schw. Kohlert			
	Datum	Name		Datum	Name	
Bearb.	08.97	Ott	Bearb.			Beibehaltung der Seebachsohle Lageplan km 36,770 ... 37,750
Gez.	08.97	M.	Gez.			
Gepr.	08.97	Grö	Gepr.	09.97	Ne	
OBERMEYER PLANEN + BERATEN			DB			Maßstab 1:1000
						Anlage: B29a Blätter 1 Blatt 1