Ansicht von Südwesten M 1:750

Gleis Stuttgart - Ulm

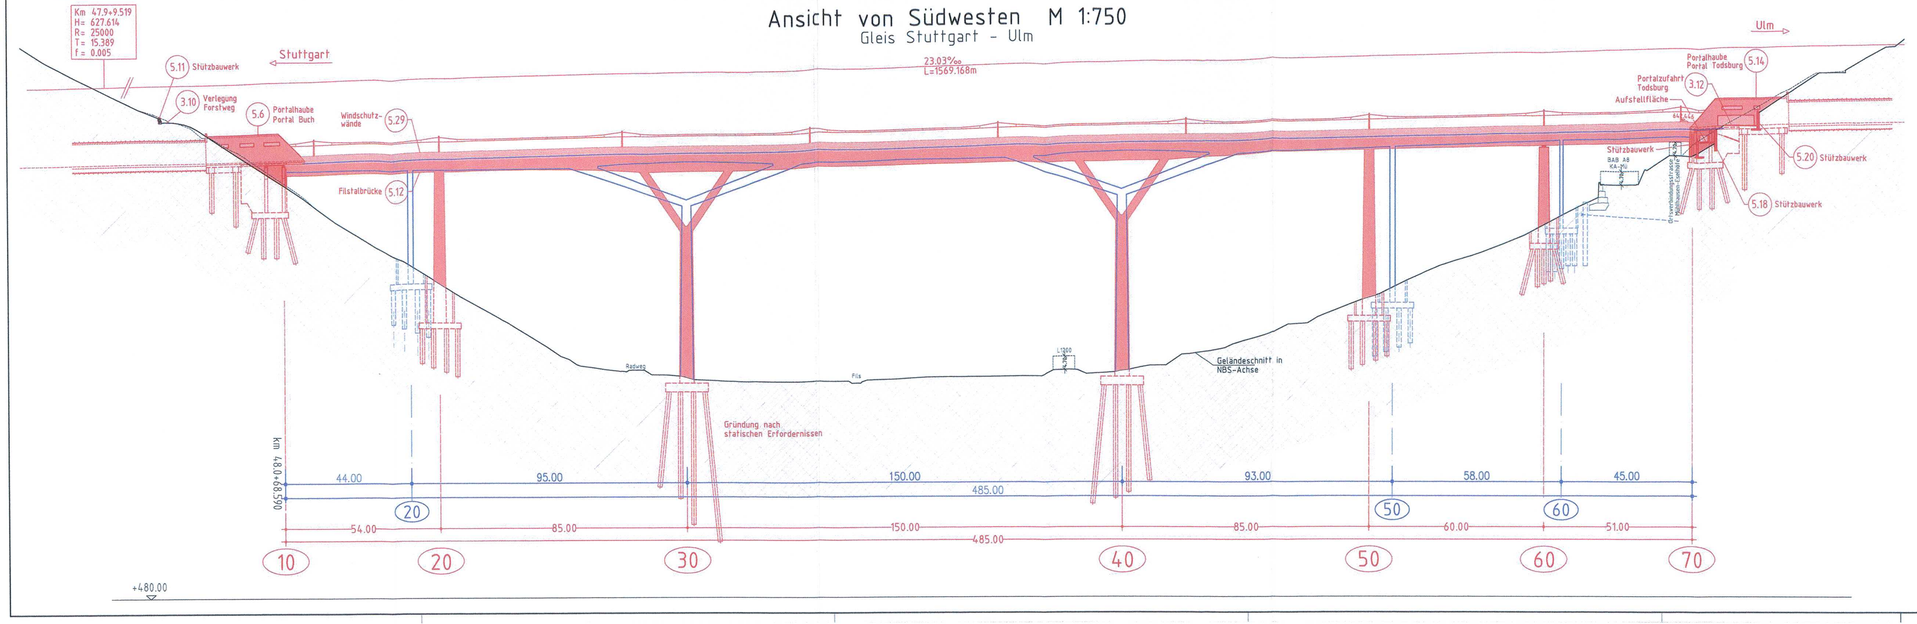

Alle Höhenangaben im Neuen System

Vorhandene Leitungen siehe Anlage 8

Ausbau- und Neubaustrecke Stuttgart - Augsburg

DB

Bereich Wendlingen - Ulm

ersetzt Blatt 3 von 4

Nr.	Art der Änderung	Datum	Name
A	Optimierung Stützwänden und Pfeilerzufahrten; Bohrgefährdwand Achse 60	20.12.11	Bader

Planfeststellungsabschnitt 2.2 Aichelberg - Hohenstadt
km 39,2+70 - km 53,8+34

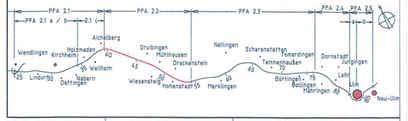

Geographische Codierung	Blattschnittcodierung	Organisatorische Codierung
3 2 0 0 0 (PFA Bauabschnitt / Bildfeldnummer)	4 8 1 3 K W - - - (Streckennummer / Bezirk)	P 1 b a - 1 A 1 5 0 1 (Phase / Planart / Gewerk / Eisenbahnnummer / Index)

Auftraggeber
DB ProjektBau GmbH
Großprojekt Stuttgart 21-Wendlingen-Ulm
Räpplenstraße 17
70191 Stuttgart
Tel. 07 11 / 9 19 39 - 223
Fax. 07 11 / 9 19 39 - 293

Planer - bearbeitet im Auftrag der DB ProjektBau GmbH
PLANUNGSGEMEINSCHAFT
LLF Beratende Ingenieure
Leonhardt, Andrä und Partner VBI, GmbH
Heilbronner Straße 362, 70469 Stuttgart
Tel.: 0711 / 2006-0 Fax: 0711 / 2006-205
www.llf.com www.iap-consult.com

Aufgestellt:
LLF Beratende Ingenieure
Leonhardt, Andrä und Partner VBI, GmbH
IAP Consult GmbH

Stuttgart, 16.01.2012

Bauwerksplan

Ansicht von Südw. Gleis Stuttgart - Ulm

km 48,068 bis km 48,553

	Datum	Name
Gezeichnet	16.01.2012	CB
Bearbeiter	16.01.2012	Schu

Maßstab 1 : 750

"Urheberschutz" - Alle Rechte bei der DB ProjektBau GmbH

Genehmigungsvermerk - Eisenbahn-Bundesamt

Planungsrechtliche Zulassungsentscheidung erteilt am 3. Juli 2013
591pb/007-23044022
Eisenbahn-Bundesamt,
Außenstelle Karlsruhe/Stuttgart
Im Auftrag
Eicken

Freigabe DB ProjektBau GmbH

Ersatz für Plan-Nr. P 1 0 1 - 3
Ersetzt durch Plan-Nr. Phase Index

Anlage Planfeststellungsunterlagen

Anlage 7.3

Blatt 3a von 4

3.30pf

3320PA15_0512.dwG