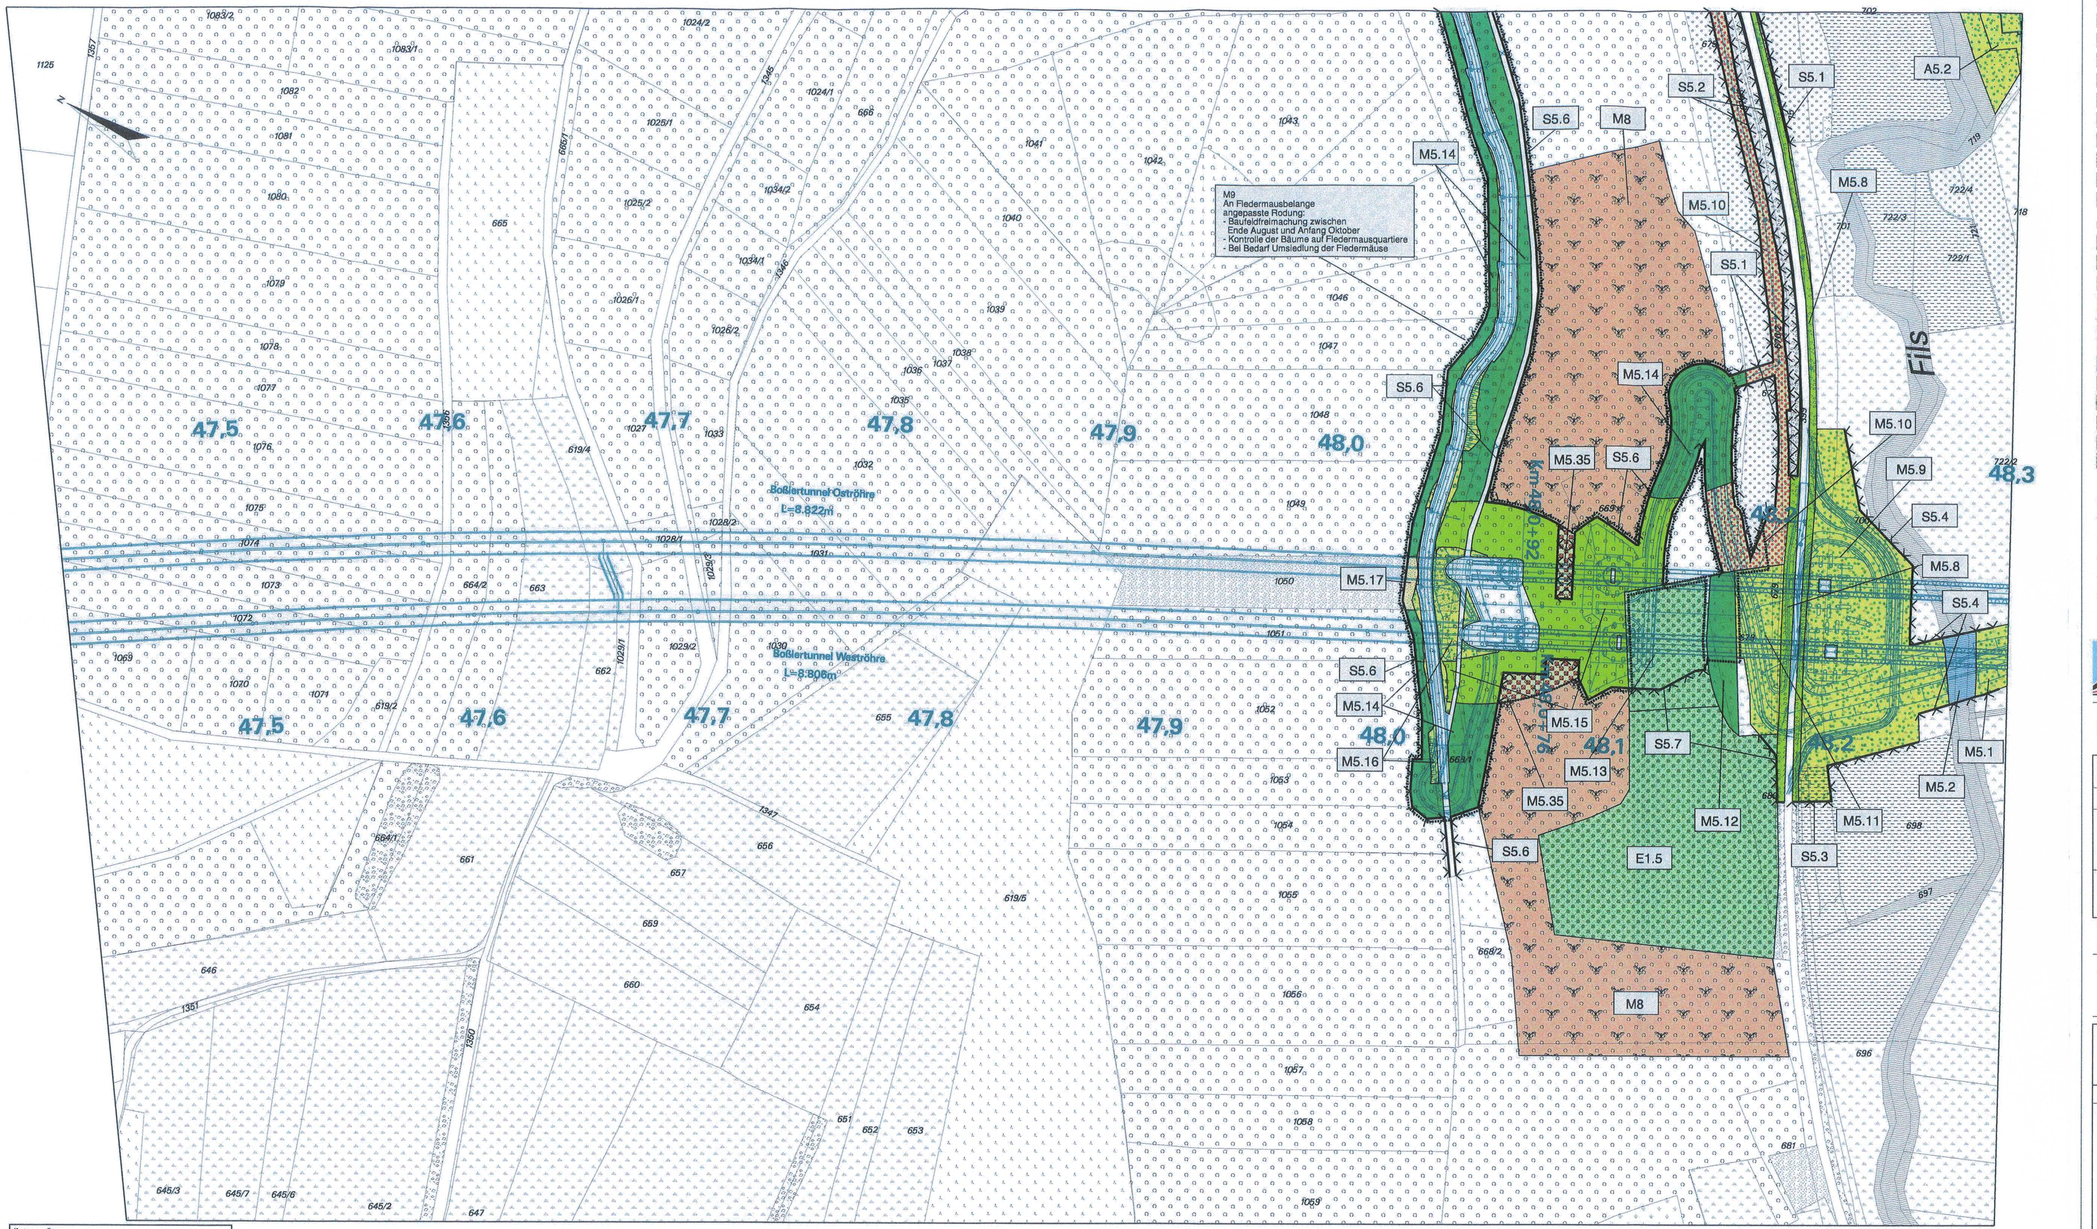

Kartengrundlagen:
Bestandsdaten der DB AG ALK-Daten des
Landesvermessungsamtes Baden-Württemberg
Für das Projekt NBS Wendlingen - Ulm überarbeitet durch
intermetric Kreuzer Gmehl Gerhardt

Legende

Bestand

- Nadelwald
- Mischwald
- Laubwald
- Verkehrsbegleitgrün
- Straubstwiese
- Obstplantage, Baumschule
- Hecke, Gebüsch
- Baumreihe, Allee
- Fließgewässer
- Stillgewässer
- Grünland, frisch
- Grünland, trocken
- Grünland feucht-naß
- Acker
- Kleingarten, Freizeitgrundstück
- Ruderal-, Sukzessions- und Schlagflur
- Feuchtvegetation (Moor, Sumpf, Röhricht, Ried)
- Brache
- Park- und Grünanlage, Rasenfläche
- nicht bewertete Flächen (Bebauung, Verkehrsfläche, ersatz versiegelte Fläche)

Maßnahmen

- Landschaftsrasenansaat
- Grünlandansaat
- Entwicklung von Magerstandorten
- Anlage von Hecken, Feldgehölzen
- Anlage Streuobstwiesen
- Wiederherstellung Graben / Bach
- Naturnahe Gestaltung von Fließgewässern
- Wiederherstellung Acker
- Wiederherstellung von Kleingärten
- Entwicklung einer Hochstaudenflur
- Waldmantel, Waldsaum
- Freistellung von Landschaftsbild-prägenden Bäumen
- Felsfreistellung
- Anlage von Waldflächen Umwandlung von Nadel- in Laubwald
- Gewässerrandstreifen
- Freistellung von Heideflächen / Magerrasen
- Grünlandextensivierung
- Einrichtung von Sukzessionsflächen, Saumzonen
- Baumreihe
- Anpflanzung von Laubbäume Einzelbäume / Baumreihe
- Anpflanzung von Obstbäumen Einzelbäume / Baumreihe
- Baumschutz
- Entnahme von Einzelbäumen
- Aufhängen von Fledermauskästen
- Einrichtung von Schutzmaßnahmen

Sonstiges

- Technische Planung
- Technische Planung in benachbarten Planfeststellungsabschnitten nachrichtlich dargestellt
- Grenze PFA der oberirdischen Maßnahmen
- Technische Planung BAB
- Umgriff Maßnahmenfläche
- S1 Schutzmaßnahme mit Nummer
- M1 Maßnahme zur Vermeidung und Minderung von Beeinträchtigungen (mit Nr.)
- A1 Ausgleichsmaßnahme (mit Nr.)
- E1 Ersatzmaßnahme (mit Nr.)
- Maßnahmen in benachbarten Planfeststellungs-abschnitten nachrichtlich dargestellt

Ausbau- und Neubaustrecke Stuttgart - Augsburg

DB

Bereich Wendlingen - Ulm

ersetzt Blatt 6b von 15

Planfeststellungsabschnitt 2.2 Alchelberg - Hohenstadt
km 39,2+70 - km 53,8+34

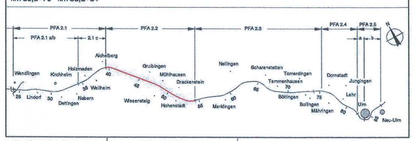

Geographische Codierung	Blattschnittcodierung	Organisatorische Codierung
2 0 1 0 0	4 8 1 3 K W - 1 K	P U 1 - U K N S 0 0
PFA Bauabschnitt Blattschnitt	Stadtkennnummer Bezirk	Phase Planzeichen Gewerk Ebene Planinhalt Index

Auftraggeber
DB ProjektBau GmbH
Geschäftsbereich Stuttgart 21 - Wendlingen-Ulm
Büpplenkirstrasse 17
70191 Stuttgart
Tel. 07 11 / 93319 - 223
Fax. 07 11 / 93319 - 393

Planer - bearbeitet im Auftrag der
DB ProjektBau GmbH
ARGE BADER-BOSCH
Weißenburger Straße 10
D-81735 Gunzenhausen
Tel. 08031 / 61 03 - 0
Fax 08031 / 61 03 - 11

Aufgestellt:
ARGE BADER-BOSCH
gez. Dr. Kunzmann
Gunzenhausen, 03.06.2009

Maßnahmen Filstal Nord

km 47,418 - km 48,287

	Datum	Name
Gezeichnet	25.05.09	Web
Bearbeiter	25.05.09	Ko

Maßstab 1:1000

"Urheberschutz" - Alle Rechte bei der DBProjektBau GmbH

Genehmigungsvermerk - Eisenbahn-Bundesamt

Planungsrechtliche Zulassungsentscheidung erteilt am 3. Juli 2013
591pb/007-2304022
Eisenbahn-Bundesamt,
Außenstelle Karlsruhe/Stuttgart
Im Auftrag
Eicken

Freigabe DB ProjektBau GmbH
gez. Breidenstein
Stuttgart, 31.07.2012

Ersatz für Plan-Nr. P 0 2
Ersetzt durch Plan-Nr.

Anlage Planfeststellungsunterlagen
Anlage 12.6.2
Blatt 6c von 15

PLANGRÖSSE: 1189 x 594
DATEI: 2U01PO3_00.IS