



Kartengrundlagen:  
Bestandsdaten der DB AG ALK-Daten des  
Landesvermessungsamtes Baden-Württemberg  
Für das Projekt NBS Wendlingen - Ulm überarbeitet durch  
intermetric  
Verantwortlich: Gerdhard Grottel

**Legende**

- Biotoptypen (Projektbezogener Kartierungsschlüssel)**
- Nadelwald
  - Mischwald
  - Laubwald
  - Verkehrsbegleitgrün
  - Streuobstwiese
  - Obstplantage, Baumschule
  - Hecke, Gebüsch, Feld- und Ufergehölz
  - Fließgewässer
  - Stillgewässer
  - Grünland, frisch
  - Grünland, trocken
  - Grünland, feucht
  - Acker
  - Kleingärten, Freizeitgrundstück
  - Ruderal-, Sukzessions- und Schlagflur
  - Feuchtvegetation (Moor, Sumpf, Röhricht, Ried)
  - Brache
  - Baumreihe
  - Park
  - Bebauung und Verkehrsflächen, sonstige versiegelte Fläche (unbewertet)
  - Einzelbaum
  - 3140 Nummer des Biotops (Biotopbeschreibung siehe Anhang Erläuterungsbericht)
- Schutzgebiete**
- Naturdenkmal (flächenhaft / punkthaft) mit amtlicher Nummer
  - Naturschutzgebiet mit Bezeichnung (NSG)
  - Landschaftsschutzgebiet mit Bezeichnung (LSG)
  - Gemeldete FFH-Gebiete mit Bezeichnung (FFH)
  - FFH-Nachmeldevorschlag Gemeinde Mühlhausen (FFH)
  - Vogelschutzgebietsvorschlag mit Bezeichnung (SPA)
  - geschützter Biotop

**Fundpunkte**

- Falter
- Bienen
- Heuschrecken
- Vögel
- Libellen
- Laufkäfer
- Fledermäuse
- Reptilien
- Pflanzen
- gefährdete Art, Rote Liste Baden-Württemberg mit Einstufung des Gefährdungsgrades (höchste Einstufung im Biotop)  
0 = ausgestorben bzw. verschollen  
1 = vom Aussterben bedroht  
2 = stark gefährdet  
3 = gefährdet
- Geschützte Art nach BNatSchG (Tiere und Pflanzen)

**Fernwirksame Elemente / Vorbelastung**

belastende Strukturen (z.B. Verkehrsflächen, emittierende Anlagen u.ä., von denen Schall- und Schadstoffemissionen, sowie Trennwirkungen ausgehen)

**Sonstiges**


- Technische Planung mit Kilometrierung
- Planänderung 2014
- Technische Planung in benachbarten Planfeststellungsabschnitten und geplante BAB A8 bei Hohenstadt (nachrichtlich)
- Grenze PFA der oberirdischen Maßnahmen
- Grenze des Betrachtungsraumes

Die verwendeten Datengrundlagen sind im Text detailliert dargestellt:  
Tiere und Pflanzen: LBP, Kap. 5.3.1

**Bereich Wendlingen - Ulm** Ausschnitt aus Blatt 4b von 5

Nr.	Art der Änderung	Datum	Name

**Planfeststellungsabschnitt 2.2 Aichelberg - Hohenstadt**  
km 39,2+70 - km 53,8+34

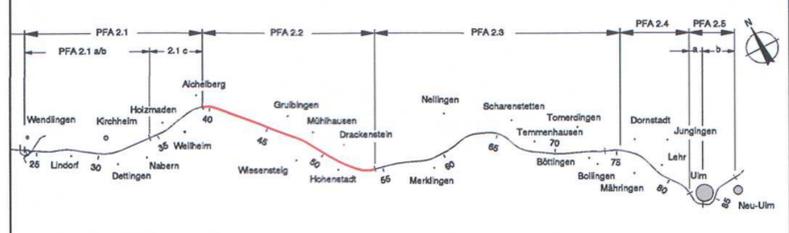

Geographische Codierung	Blattschnittcodierung	Organisatorische Codierung
3 0 1 0 0 0	4 8 1 3 K Y - 6 4	P U a i - U K D 1 0 3
PFA Bauschnitt Blattschnitt	Streckennummer Bezirk	Phase Planzeichen Gewerk Ebene Planinhalt Index

**Auftraggeber**  
DB PSU GmbH  
Großprojekt Stuttgart 21 - Wendlingen-Ulm  
Räpplentrasse 17  
70191 Stuttgart  
Tel. 07 11 / 93319 - 223  
Fax. 07 11 / 93319 - 293

**Planer - bearbeitet im Auftrag der**  
MAX BÖGL  
Baden-Konzept GmbH  
Zum Schießwäsen 7  
D-71716 Gunzenhausen  
Tel. 09381 / 61 93 - 0  
Fax. 09381 / 61 93 - 11

**Aufgestellt:**  
Baader-Konzept  
gez. Dr. Kunzmann  
Gunzenhausen, 23.09.2014

Tiere und Pflanzen Bestandsplan		Datum	Name
Potentialabschätzung NBS km 47,890 - 51,540		23.09.14	Web
Maßstab 1:5000		23.09.14	Ko / Schh

"Urheberschutz" - Alle Rechte bei der DB PSU GmbH  
Genehmigungsvermerk - Eisenbahn-Bundesamt

Freigabe DB PSU GmbH  
gez. Breidenstein  
Stuttgart, 23.09.2014

Ersatz für Plan-Nr. [P] [0] [2]  
Ersetzt durch [Phase] [Index]  
Anlage Planfeststellungsunterlagen

Anlage 12.3.1  
Ausschnitt aus Blatt 4b von 5  
DATE: SU01PK01\_000.rtf