

M9  
An Fiedermäusebelange  
angepasste Rodung  
- Baufeldreinigung zwischen  
Ende August und Anfang Oktober  
- Kontrolle der Bäume auf Fiedermäusequartiere  
- Bei Bedarf Umsiedlung der Fiedermäuse

Boisertunnel Osttröhre  
L=8.822m

Boisertunnel Westtröhre  
L=8.806m

Fläche 1

Fläche 2


- ### Legende
- Bestand**
- Nadelwald
  - Mischwald
  - Laubwald
  - Verkehrsbegleitgrün
  - Straubtriebe
  - Obstplantage, Baumschule
  - Hecke, Gebüsch
  - Baumreihe, Allee
  - Fließgewässer
  - Stillegewässer
  - Grünland, frisch
  - Grünland, trocken
  - Grünland feucht-naß
  - Acker
  - Kleingärten, Freizeigrundstück
  - Ruderal-, Sukzessions- und Schlägler
  - Feuchvegetation (Moor, Sumpf, Röhricht, Fied)
  - Brache
  - Park- und Grünanlage, Rasenfläche
  - nicht bewertete Flächen (Bebauung, Verkehrsfläche, sonst. versiegelte Fläche)
- Maßnahmen**
- Landesforstsaat
  - Grünlandsaat
  - Entwicklung von Magerstandorten
  - Anlage von Hecken, Feldgehölzen
  - Anlage Straubtrieben
  - Wiederherstellung Graben / Bach
  - Naturnahe Gestaltung von Fließgewässern
  - Wiederherstellung Acker
  - Wiederherstellung von Kleingärten
  - Entwicklung einer Hochstaudenflur
  - Waldmantel, Waldsaum
  - Freistellung von Landschaftsbildprägenden Bäumen
  - Ergänzende Maßnahmen 2014
  - Feldfreistellung
  - Anlage von Waldflächen Umwandlung von Nadel- in Laubwald
  - Gewässerrandstreifen
  - Freistellung von Heideflächen / Magerrasen
  - Grünlandextensivierung
  - Erichtung von Sukzessionsflächen, Saumzonen
  - Baumreihe
  - Anpflanzung von Laubbäumen Einzelbäume / Baumreihe
  - Anpflanzung von Obstbäumen Einzelbäume / Baumreihe
  - Baumschutz
  - Entnahme von Einzelbäumen
  - Aufhängen von Fledermauskästen
  - Erichtung von Schutzmaßnahmen
- Sonstiges**
- Technische Planung
  - Planänderung 2014
  - Technische Planung in benachbarten Planfeststellungsabschnitten nachrichtlich dargestellt
  - Grenze PFA der oberirdischen Maßnahmen
  - Technische Planung BAB
  - Umriff Maßnahmenfläche
  - S1 Schutzmaßnahme mit Nummer
  - M1 Maßnahme zur Vernetzung und Minderung von Beeinträchtigungen (mit Nr.)
  - A1 Ausgleichsmaßnahme (mit Nr.)
  - E1 Ersatzmaßnahme (mit Nr.)
  - Maßnahmen in benachbarten Planfeststellungsabschnitten nachrichtlich dargestellt



Bereich Wendlingen - Ulm ersetzt Blatt 6c von 15

Nr.	Art der Änderung	Datum	Name
1	Ergänzung zusätzlicher Hilfsstellen	12.08.14	HM

Planfeststellungsabschnitt 2.2 Aichelberg - Hohenstadt km 38,2+70 - km 53,8+34

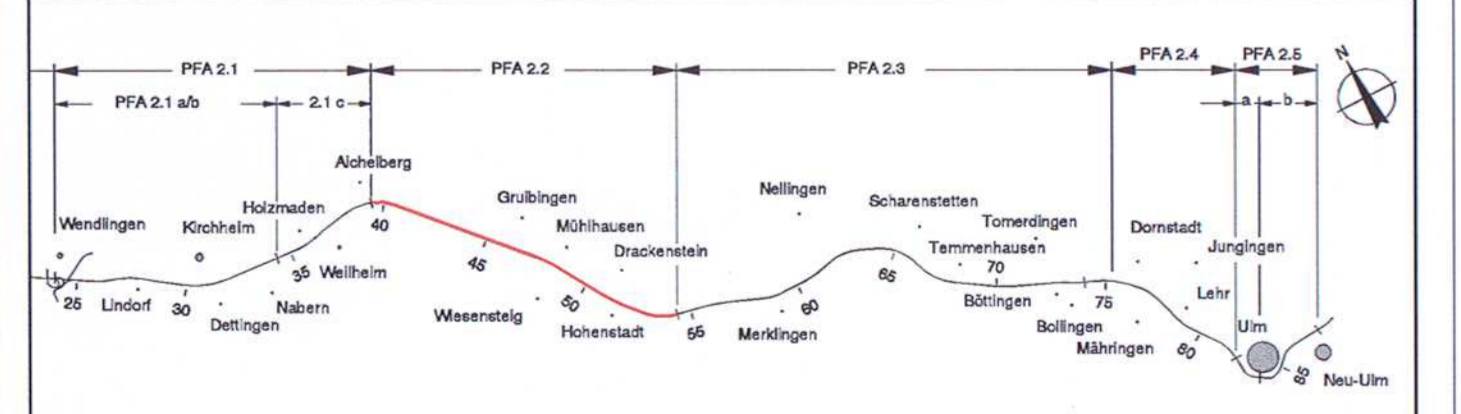

Geographische Codierung	Blattschnittcodierung	Organisatorische Codierung
3   0   1   0   0	4   3   3   K   W   x   z	P   u   a   i   -   U   k   h   s   o   s

<b>Auftraggeber</b> DB PSU GmbH Ostprojekt Stuttgart 21 - Wendlingen-Ulm Röppelstraße 17 70372 Stuttgart Tel. 07 11 / 63318-233 Fax 07 11 / 63318-333	<b>Planer - bearbeitet im Auftrag der</b> MAX BÖGL Baader-Konzept GmbH Karlshausen Tel. 06091 9181-0 Fax 06091 9181-31	<b>Aufgestellt:</b> Baader-Konzept gez. Dr. Kunzmann Gunzenhausen, 23.09.2014
---	---	--

<b>Maßnahmen Filstal Nord</b> km 47,418 - km 48,287		Datum	Name
"Unterbau"- Alle Rechte bei der DB PSU GmbH		Gezeichnet	23.09.14
Genehmigungsvermerk - Eisenbahn-Bundesamt		Bearbeiter	23.09.14
Entscheidung nach § 76(3) VwVfB vom 23.12.2014		Maßstab	1:1000
Freigabe DB PSU GmbH		Datum	23.09.14
Ersatz für Plan-Nr. 211.1101.01		Name	Zeitman, v. Jäny
Anlage Planfeststellungsunterlagen		Blatt	6d von 15

Kartengrundlagen: Bestandsdaten der DB AG ALK-Daten des Landesvermessungsamtes Baden-Württemberg für das Projekt NSB Wendlingen - Ulm überarbeitet durch intermetric

