



- ### Legende
- Bestand**
- Nadelwald
 - Mischwald
 - Laubwald
 - Verkehrsbegleitgrün
 - Streuobstwiese
 - Obstplantage, Baumschule
 - Hecke, Gebüsch
 - Baumreihe, Allee
 - Fließgewässer
 - Stillegewässer
 - Grünland, frisch
 - Grünland, trocken
 - Grünland feuchtnaß
 - Acker
 - Kleingarten, Freizeigrundstück
 - Ruderal-, Sukzessions- und Schotterflur
 - Feuchtwegvegetation (Moor, Sumpf, Röhricht, Ried)
 - Brache
 - Park- und Grünanlage, Rasenfläche
 - nicht bewertete Flächen (Bebauung, Verkehrsfäche, sonst. versiegelte Fläche)
- Maßnahmen**
- Landschaftsrauschen
 - Grünlandansatz
 - Entwicklung von Magerstandorten
 - Anlage von Hecken, Feldgehölzen
 - Anlage Streuobstwiesen
 - Wiederherstellung Graben / Bach
 - Naturnahe Gestaltung von Fließgewässern
 - Wiederherstellung Acker
 - Wiederherstellung von Kleingärten
 - Entwicklung einer Hochtaudenflur
 - Waldmantel, Waldsaum
 - Freistellung von Landschaftsbildprägenden Bäumen
 - Ergänzende Maßnahmen 2014
 - Feldfreistellung
 - Anlage von Waldflächen Umwandlung von Nadel- in Laubwald
 - Gewässersandstreifen
 - Freistellung von Heideflächen / Magergras
 - Grünlandextensivierung
 - Erichtung von Sukzessionsflächen, Saumzonen
 - Baumreihe
 - Anpflanzung von Laubbäumen Einzelbäume / Baumreihe
 - Anpflanzung von Obstbäumen Einzelbäume / Baumreihe
 - Baumschutz
 - Entnahme von Einzelbäumen
 - Aufhängen von Fledermauskästen
 - Erichtung von Schutzmaßnahmen
- Sonstiges**
- Technische Planung
 - Planänderung 2014
 - Technische Planung in benachbarten Planfeststellungsabschnitten nachrichtlich dargestellt
 - Grenze PFA der oberirdischen Maßnahmen
 - Technische Planung BAB
 - Umfriß Maßnahmenfläche
 - S 1 Schutzmaßnahme mit Nummer
 - M 1 Maßnahme zur Vermeidung und Minderung von Beeinträchtigungen (mit Nr.)
 - A 1 Ausgleichsmaßnahme (mit Nr.)
 - E 1 Ersatzmaßnahme (mit Nr.)
 - Maßnahmen in benachbarten Planfeststellungsabschnitten nachrichtlich dargestellt

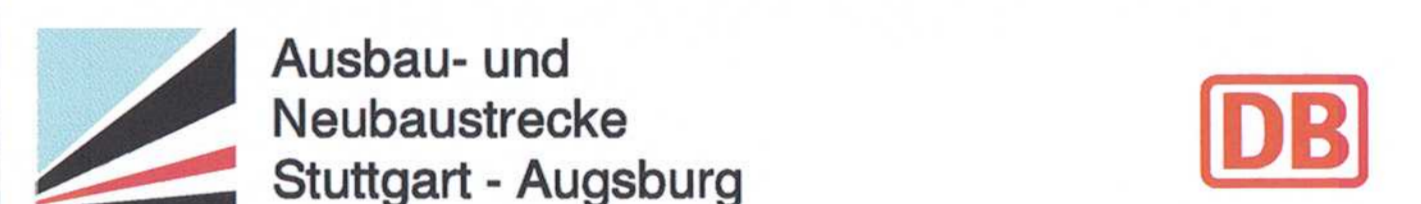

Bereich Wendlingen - Ulm ersetzt Blatt 8c von 15

Nr.	Art der Änderung	Datum	Name
1	Ergänzung bauzeitlicher Hilfestellungen	12.03.14	HM

Planfeststellungsabschnitt 2.2 Aichelberg - Hohenstadt
km 39,2+70 - km 53,8+34

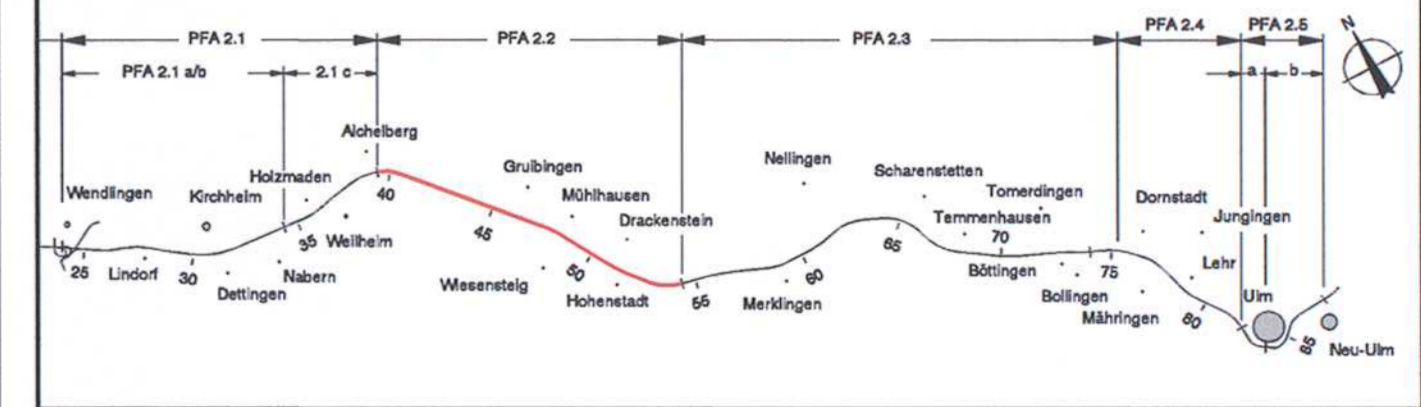

Geographische Codierung	Blattschnittcodierung	Organisatorische Codierung
3 0 1 0 0	4 8 1 3 x x x x	P U A 1 - U K I S 0 3

DB PSU GmbH
Ostprojekte Stuttgart 21 - Wendlingen-Ulm
Rippenstrasse 17
70191 Stuttgart
Tel. 07 11 483310 - 223
Fax. 07 11 483310 - 293

BAUER-KONZEP
Aufgestellt: 23.09.2014
gez. Dr. Kunzmann
Gunzenhausen, 23.09.2014

Maßnahmen Filstal Süd		Datum	Name
km 48,287 - km 49,183		23.09.14	Web
"Urheberrecht" - Alle Rechte bei der DB PSU GmbH		23.09.14	Ko
Genehmigungsvermerk - Eisenbahn-Bundesamt		Maßstab: 1:1000	
Freigabe (DB PSU GmbH)		Freigabe (DB PSU GmbH)	
Entscheidung nach § 76 (3) VwVfG vom 23.12.2014		Ersetzt durch Plan-Nr. [] [] [] []	
Im Auftrag (Körper) Eisenbahn-Bundesamt, Außenstelle Karlsruhe/Stuttgart		Anlage Planfeststellungsunterlagen	