

Legende

Bestand

- Nadelwald
- Mischwald
- Laubwald
- Verkehrszugbegleitgrün
- Streuobstwiese
- Obstplantage, Baumschule
- Hecke, Gebüsch
- Baumreihe, Allee
- Fließgewässer
- Silfliegwässer
- Grünland, frisch
- Grünland, trocken
- Grünland feucht-naß
- Acker
- Kleingarten, Freizeitgrundstück
- Ruderal-, Sukzessions- und Schlagflur
- Feuchtwegvegetation (Moor, Sumpf, Röhricht, Ried)
- Brache
- Park- und Grünanlage, Rasenfläche
- nicht bewertete Flächen (Bebauung, Verkehrsfläche, sonst. versiegelte Fläche)

Maßnahmen

- Landschaftsrastrasensaat
- Grünlandensaat
- Entwicklung von Magerstandorten
- Anlage von Hecken, Feldgehölzen
- Anlage Streuobstwiesen
- Wiederherstellung Graben / Bach
- Naturnahe Gestaltung von Fließgewässern
- Wiederherstellung Acker
- Wiederherstellung von Kleingärten
- Entwicklung einer Hochstaudenflur
- Waldmantel, Waldsaum
- Freistellung von Landschaftsbildprägenden Bäumen
- Ergänzende Maßnahmen 2014
- Feldfreistellung
- Anlage von Waldflächen Umwandlung von Nadel- in Laubwald
- Gewässerrandstreifen
- Freistellung von Heideflächen / Magerrasen
- Grünlandextensivierung
- Erichtung von Sukzessionsflächen, Saumzonen
- Baumreihe
- Anpflanzung von Laubbäumen Einzelbäume / Baumreihe
- Anpflanzung von Obstbäumen Einzelbäume / Baumreihe
- Baumenschutz
- Entnahme von Einzelbäumen
- Aufhängen von Fledermauskästen
- Erichtung von Schutzmaßnahmen


Sonstiges

- Technische Planung
- Planänderung 2014
- Technische Planung in benachbarten Planfeststellungsabschnitten nachrichtlich dargestellt
- Grenze PFA der oberirdischen Maßnahmen
- Technische Planung BAB
- Umriff Maßnahmenfläche
- S 1 Schutzmaßnahme mit Nummer
- M 1 Maßnahme zur Vermeidung und Minderung von Beeinträchtigungen (mit Nr.)
- A 1 Ausgleichsmaßnahme (mit Nr.)
- E 1 Ersatzmaßnahme (mit Nr.)
- Maßnahmen in benachbarten Planfeststellungsabschnitten nachrichtlich dargestellt

Ausbau- und Neubaustrecke Stuttgart - Augsburg

Bereich Wendlingen - Ulm ersetzt Blatt 6c von 15

Nr.	Art der Änderung	Datum	Name
1	Ergänzung bauzeitlicher Hilfslinien	12.08.14	HM

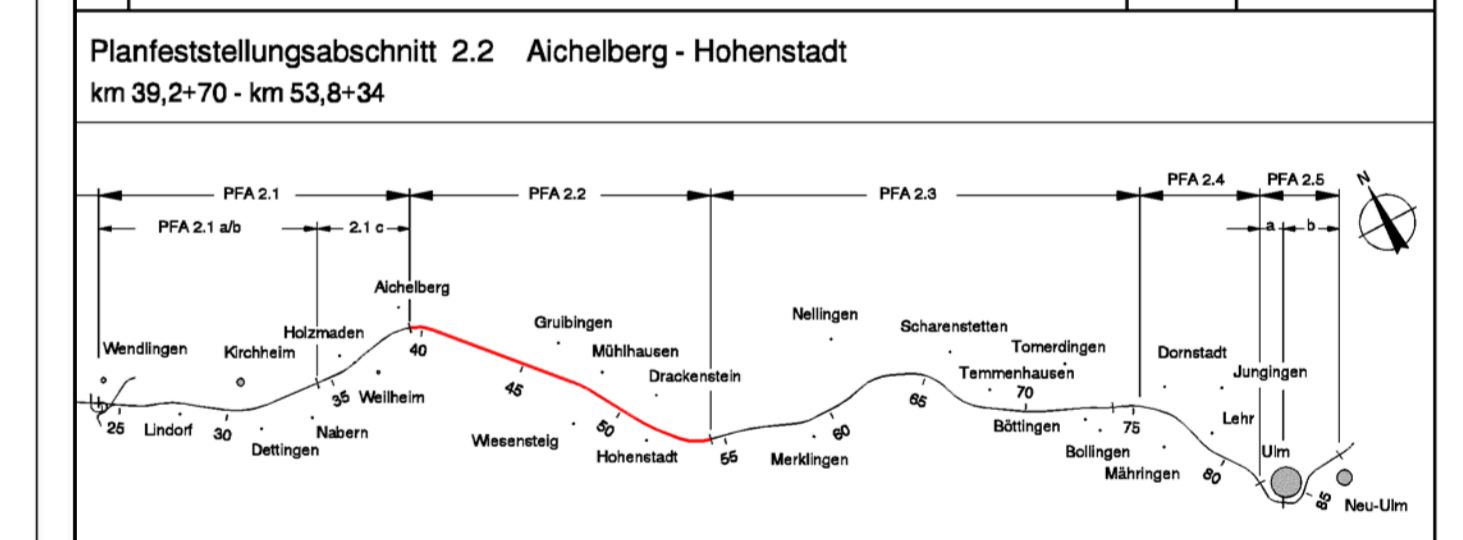

Geographische Codierung: 5 0 1 0 0

Blattschnittcodierung: 4 8 1 8 K W x x

Organisatorische Codierung: P U a 1 - U K h s 0 s

DB PSU GmbH
Gepl. Projekt Stuttgart 21 - Wendlingen-Ulm
Räpplertstrasse 17
70761 Stuttgart
Tel. 07 11 / 63319-223
Fax. 07 11 / 63319-229

Planner - bearbeitet im Auftrag der
Auftraggeber
Aufgestellt:
Badler-Konzept

gez. Dr. Kunzmann
Günzlerhausen, 23.09.2014

Maßnahmen Filstal Nord		Datum	Name
km 47,418 - km 48,287		23.09.14	Web
"Urheberschutz" - Alle Rechte bei der DB PSU GmbH		23.09.14	Kro
Genehmigungsvermerk - Eisenbahn-Bundesamt		Maßstab: 1:1000	
Freigabe DB PSU GmbH		Freigabe DB PSU GmbH	
Anlage Planfeststellungsunterlagen		Anlage 12.6.2	
Blatt 6d von 15		Blatt 6d von 15	