

Legende

Bestand

- Nadelwald
- Mischwald
- Laubwald
- Streuwiese
- Obstplantage, Baumschule
- Hecke, Gebüsch
- Baumreihe, Allee
- Fließgewässer
- Stillegewässer
- Grünland, frisch
- Grünland, trocken
- Grünland feucht-naß
- Acker
- Kleingarten, Freizeitgrundstück
- Ruderal-, Sukzessions- und Schlagflur
- Feuchtwegvegetation (Moor, Sumpf, Röhricht, Ried)
- Brache
- Park- und Grünanlage, Rasenfläche
- nicht bewertete Flächen (Bebauung, Verkehrsfläche, sonst. versiegelte Fläche)

Maßnahmen

- Landschaftsraasensaat
- Grünlandensaat
- Entwicklung von Magerstandorten
- Anlage von Hecken, Feldgehölzen
- Anlage Streuwiesen
- Wiederherstellung Graben / Bach
- Naturnaher Gestaltung von Fließgewässern
- Wiederherstellung Acker
- Wiederherstellung von Kleingärten
- Entwicklung einer Hochstaudenflur
- Waldmantel, Waldsaum
- Freistellung von Landschaftsbildprägenden Bäumen
- Ergänzende Maßnahmen 2014
- Freisetzung
- Anlage von Waldflächen / Umwandlung von Nadel- in Laubwald
- Gewässerrandstreifen
- Freistellung von Heideflächen / Magerrasen
- Grünlandextensivierung
- Einrichtung von Sukzessionsflächen, Samenzonen
- Baumreihe
- Anpflanzung von Laubbäumen Einzelbäume / Baumreihe
- Anpflanzung von Obstbäumen Einzelbäume / Baumreihe
- Baumenschutz
- Entnahme von Einzelbäumen
- Aufhängen von Fledermauskästen
- Einrichtung von Schutzmaßnahmen

Sonstiges


- Technische Planung
- Planänderung 2014
- Technische Planung in benachbarten Planfeststellungsabschnitten nachrichtlich dargestellt
- Grenze PFA der oberirdischen Maßnahmen
- Technische Planung BAB
- Umfritt Maßnahmenfläche
- S 1 Schutzmaßnahme mit Nummer
- M 1 Maßnahme zur Vermeidung und Minderung von Beeinträchtigungen (mit Nr.)
- A 1 Ausgleichsmaßnahme (mit Nr.)
- E 1 Ersatzmaßnahme (mit Nr.)
- Maßnahmen in benachbarten Planfeststellungsabschnitten nachrichtlich dargestellt

Ausbau- und Neubaustrecke Stuttgart - Augsburg

Bereich Wendlingen - Ulm ersetzt Blatt 8c von 15

DB

Nr.	Art der Änderung	Datum	Name
1	Ergänzung bauzeitlicher Hilfestellen	12.08.14	HM

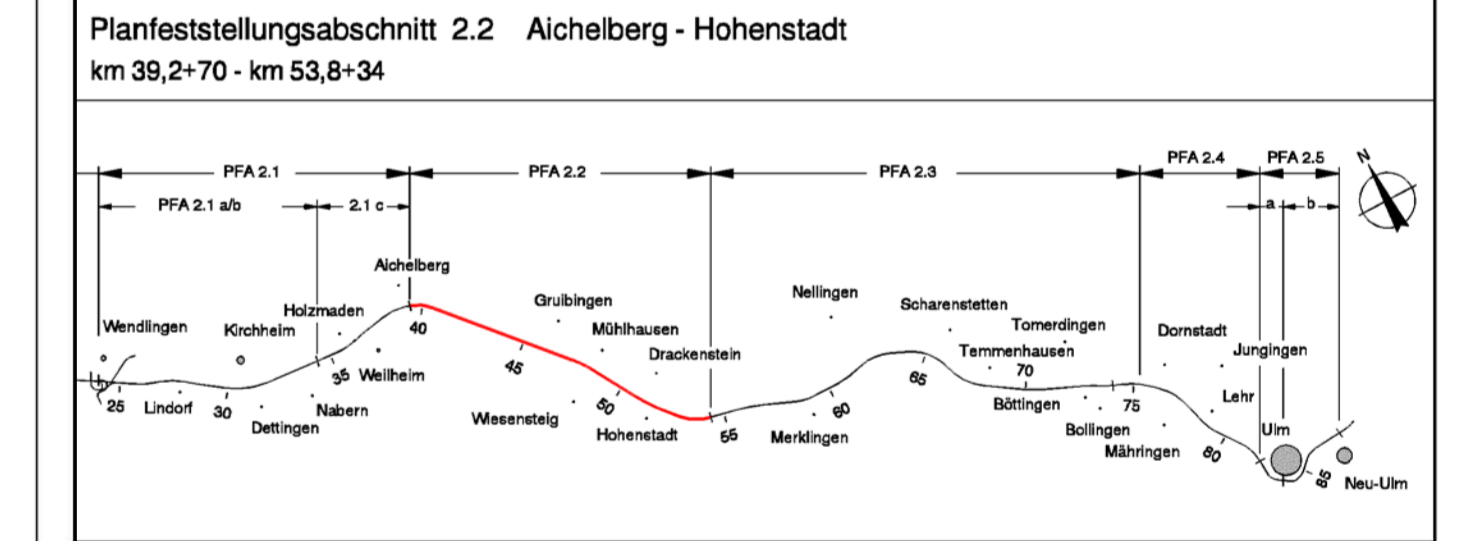

Geographische Codierung	Blattschnittcodierung	Organisatorische Codierung
3 0 1 0 0	4 8 1 3 K X x x	P U 1 - U K J S 0 8

Auftraggeber: DB PSU GmbH
 Auftraggeber: Badener-Konzept GmbH
 Aufgestellt: Badener-Konzept
 Datum: 23.09.2014

Maßnahmen Filstal Süd km 48,287 - km 49,183		Datum	Name
Gezeichnet	23.09.14	Web	
Bearbeiter	23.09.14	Ko	
Maßstab: 1:1000			
Genehmigungsvermerk - Eisenbahn-Bundesamt		Freigabe: DB PSU GmbH	
"Urheberschutz" - Alle Rechte bei der DB PSU GmbH			
Anlage Planfeststellungsunterlagen		Anlage 12.6.2	
Blatt 8d von 15		DATE: 201409_002.rvt	

Kartengrundlagen:
Bestandteile der DB AG ALK-Daten des
Landesvermessungsamtes Baden-Württemberg
Für das Projekt NSB - Wendlingen - Ulm überarbeitet durch
intermetric