


Nr. Art der Änderung	Datum	Name
a Ergänzung bauzeitliche Hilfsstützen	12.03.14	HIM

Planfeststellungsabschnitt 2.2 Aichelberg - Hohenstadt
km 39,2+70 - km 53,8+34

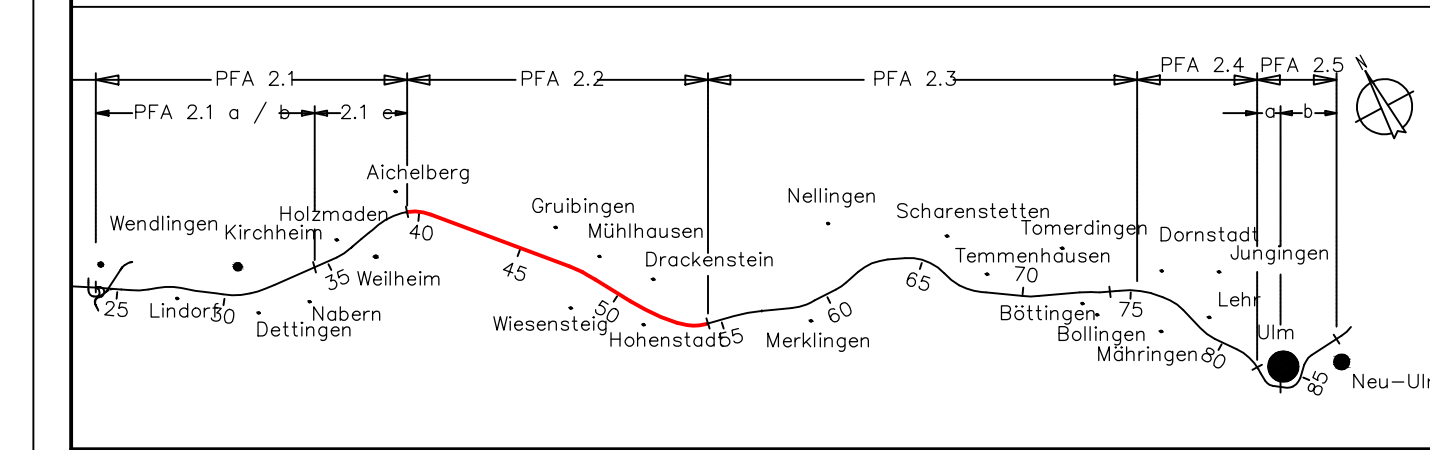

Geographische Codierung 3 2 0 0 0	Blattschnittcodierung 4 8 1 3 KW	Organisatorische Codierung P I b a I A 1 5 0 1
PFA Bauabschnitt Blattschnitt	Streckennummer Bezirk	Phase Planzeichen Gewerk.EbenePlanindex

Auftraggeber:
 DB PSU GmbH
 Großprojekt Stuttgart 21 - Wendlingen-Ulm
 Röggenstrasse 17
 70191 Stuttgart
 Tel. 07 11 / 93319 - 223
 Fax. 07 11 / 93319 - 293

Planer - bearbeitet im Auftrag der Aufsteller:
 Ingenieurgemeinschaft EU Filstal
 Schneider & Partner
 Ingenieur - Consult GmbH
MAX BÖGL
 Fortschritt baut man aus Ideen
 SSF Ingenieure AG
 Kronach, 18.03.2014

Bauwerksplan Ansicht von Südwest. Gleis Stuttgart - Ulm km 48,068 bis km 48,553	Datum	Name
	13.03.14	HIM
	13.03.14	WW

"Urheberschutz" - Alle Rechte bei der DB PSU GmbH
 Genehmigungsvermerk - Eisenbahn-Bundesamt

Maßstab **1 : 750**
 Freigabe DB PSU GmbH

Stuttgart,
 Ersatz für Plan-Nr.
 Ersetzt durch
 Plan-Nr.
 Anlage Planfeststellungsunterlagen
 Anlage **7.3**
 Blatt **3b** von 4

Layout: 3b
 P:\S\16023\3\BIBT_NEU\069999\XX_Planänderungsverfahren\PAE_2014_08_Bauwerksplan_3b_Anzahl_Schw_Gleis.dwg
 Datum: 23.03.2014