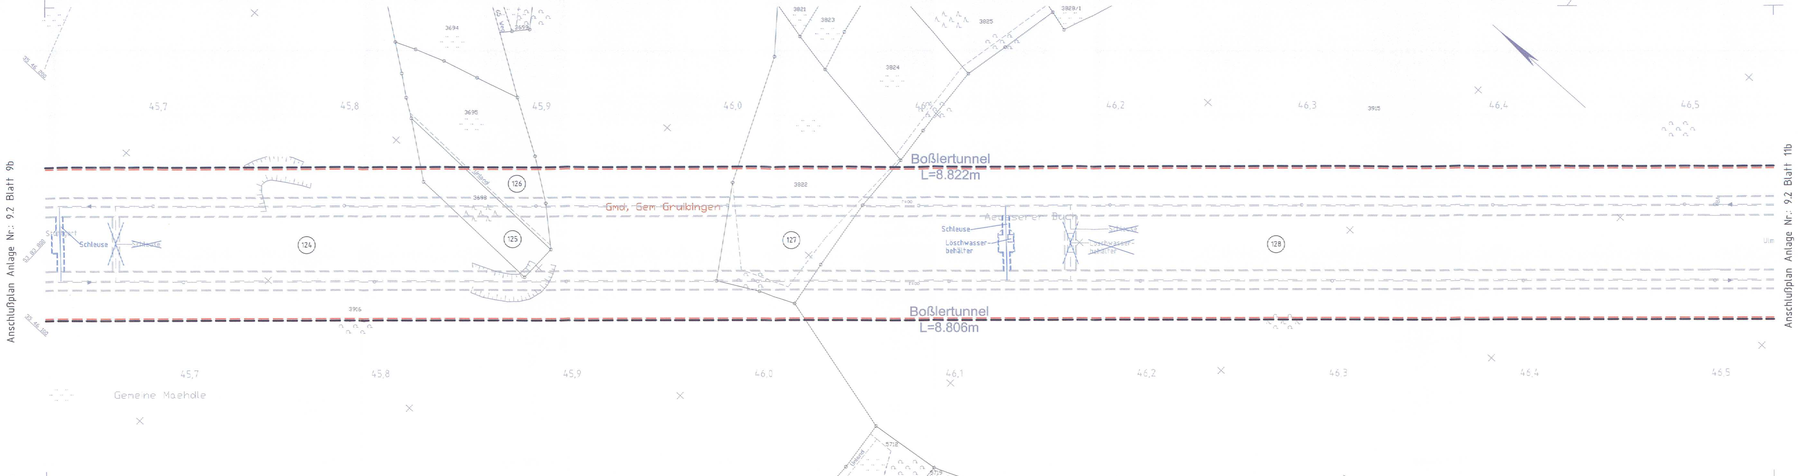

Legende

- Bestand
- Planung
- politische Grenzen (Gemeinde-/Landkreisgrenzen)
- Planfeststellungsgrenze
- Grenze technisches Projekt
- 028 lfd. Nummer in jeder Gemarkung mit 001 beginnend
- zu erwerbende Flächen für die DB AG
- zu erwerbende Flächen für sonstige technische Maßnahmen
- vorübergehender Flächenbedarf während der Bauzeit
- zusätzlicher Flächenbedarf LBP (Grunddienstbarkeit dinglliche Belastung)
- dinglich zu belastende Fläche
- vorübergehend als auch dinglich belastete Fläche
- Grundmanspruchsname PFA 2.1c

Kartengrundlage: Bestandsdaten der DB AG
ALK-Daten des Landesvermessungsamtes Baden-Württemberg
Fuer das Projekt NBS Wendlingen - Ulm ueberarbeitet durch Ingenieurbüro

Planänderung 2015

Verbindungsbauwerke Los 1, 2 im Boßlertunnel

Ausbau- und Neubaustrecke Stuttgart - Augsburg

DB

Bereich Wendlingen - Ulm — ersetzt Blatt 10a von 42

Nr.	Art der Änderung	Datum	Name
A	Lage und Größe VB 13 und VB 14	07.03.2016	Prinoth

Planfeststellungsabschnitt 2.2 Aichelberg - Hohenstadt
km 39,2+70 - km 53,8+34

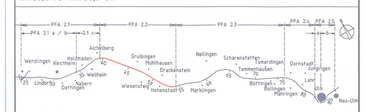

Geographische Codierung	Blattschnittcodierung	Organisatorische Codierung
3 0 1 0 0	4 8 1 3 K U	P L v e I E A 0 0 2
PFA Baubeschnitt Blattschnitt	Streckennummer Bezirk	Phase Planschritt Gewerk Ebene Planinhalt Index

Auftraggeber: DB Projekt Stuttgart-Ulm GmbH
Räderstrasse 17
7000 Stuttgart
Tel. 07 11 / 9209 - 333
Fax. 07 11 / 9209 - 293

Planer - beauftragt im Auftrag der DB PSU GmbH
Arbeitsgemeinschaft: Planerteam Verbindungsbauwerke Los 1, 2 im Boßlertunnel
KF Consulting Engineers, Austria GmbH, Feldkreuzstraße 3, A-6063 Rum

Rum, 16.03.2016

Grunderwerbsplan - Strecke
NBS km 45,628 ... 46,531

	Datum	Name
Gezeichnet	16.03.16	Prinoth
Bearbeiter	16.03.16	Scherl

Maßstab 1 : 1000

"Urheberschutz" - Alle Rechte bei der DB Projekt Stuttgart-Ulm GmbH

Genehmigungsvermerk - Eisenbahn-Bundesamt

Planungsrechtliche Zulassungsentscheidung erteilt am 04. April 2016 59122-5915/910-2015/018 Eisenbahn-Bundesamt, Außenstelle Karlsruhe-Stuttgart
im Auftrag

Freigabe DB PSU GmbH

Stuttgart, 16.03.2016 Breidenstein

Ersatz für Plan-Nr. P 001 Index
Ersetzt durch Plan-Nr. — Index

Anlage Planfeststellungsunterlagen

Anlage 9.2

Blatt 10b von 42

3324m² 3EIPEA0.0022v01