Urheberschutz
alle Nutzungsrechte bei der DB

Legende

- Bestand
- Planung
- politische Grenzen (Gemeinde-/Landkreisgrenzen)
- Planfeststellungsgrenze
- Grenze technisches Projekt
- (020) lfd. Nummer in jeder Gemarkung mit 001 beginnend
- zu erwerbende Flächen für die DB AG
- zu erwerbende Flächen für sonstige technische Maßnahmen
- vorübergehender Flächenbedarf während der Bauzeit
- zusätzlicher Flächenbedarf LBP (Grunddienstbarkeit dingliche Belastung)
- dinglich zu belastende Fläche
- vorübergehend als auch dinglich belastete Fläche
- Grundinanspruchname PFA 2.1c

Kartengrundlage: Bestandsdaten der DB AG
ALK-Daten des Landesvermessungsamtes Baden-Wuerttemberg
Fuer das Projekt NBS Wendlingen - Ulm ueberarbeitet durch intermetric

Planänderung 2015

- Verbindungsbauwerke Los 1, 2 im Boßlertunnel

Ausbau- und Neubaustrecke Stuttgart - Augsburg

Bereich Wendlingen - Ulm

ersetzt Blatt 11a von 42

Nr.	Art der Anderung	Datum	Name
A	Lage und Größe VB 15 und VB 16	07.03.2016	Prinoth

Planfeststellungsabschnitt 2.2 Aichelberg - Hohenstadt
km 39,2+70 - km 53,8+34

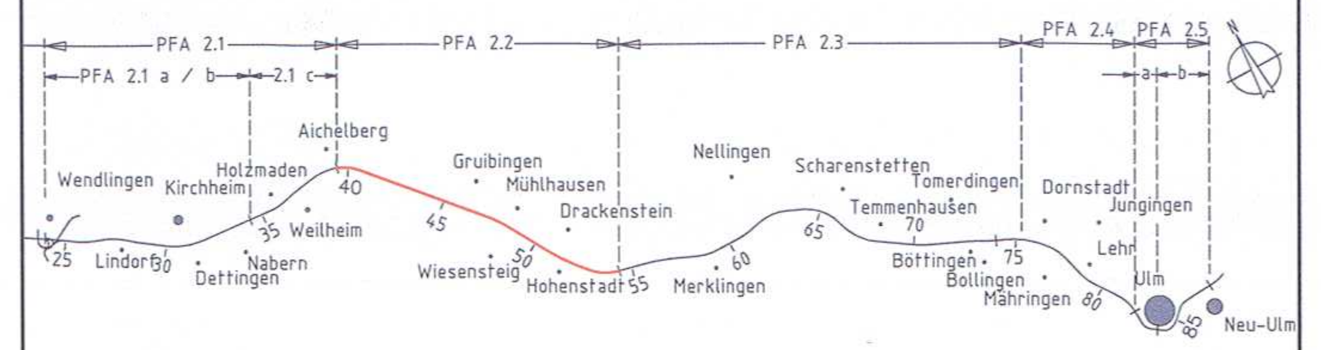

Geographische Codierung			Blattschnittcodierung		Organisatorische Codierung			
3	01	00	4813	KV _ _ _	P	Lve_	IEB0	02
PFA	Bauabschnitt	Blattschnitt	Streckennummer	Bezirk	Phase	Planzeichen	Gewerk Ebene Planinhalt	Index

Auftraggeber
DB Projekt Stuttgart-Ulm GmbH
Räpplenstrasse 17
70191 Stuttgart
Tel. 07 11 / 93319 - 223
Fax. 07 11 / 93319 - 293

Planer - bearbeitet im Auftrag der DB PSU GmbH
Planänderung Verbindungsbauwerke Los 1, 2 im Boßlertunnel
Aufgestellt:
ILF Consulting Engineers
Austria GmbH
Feldkreuzstraße 3
A-6063 Rum
Rum, 16.03.2016

Grunderwerbsplan - Strecke
NBS km 46,531 ... 47,418

	Datum	Name
Gezeichnet	16.03.16	Prinoth
Bearbeiter	16.03.16	Scherl

Maßstab 1 : 1000

"Urheberschutz" - Alle Rechte bei der DB Projekt Stuttgart-Ulm GmbH

Genehmigungsvermerk - Eisenbahn-Bundesamt

Eisenbahn-Bundesamt Aussenstelle Karlsruhe/Stuttgart

Planungsrechtliche Zulassungsentscheidung
erteilt am 04. April 2016
59122-591pä/010-2015#018
Eisenbahn-Bundesamt,
Außenstelle Karlsruhe/Stuttgart
Im Auftrag Vogt

Freigabe DB PSU GmbH
i.V. Breidenstein
Stuttgart, 16.03.2016

Ersatz für Plan-Nr. P (Phase) 01 (Index)
Ersetzt durch Plan-Nr.

Anlage Planfeststellungsunterlagen
Anlage 9.2
Blatt 11b von 42

0.40m²

3I01PEB0_002.DWG