


Anschlussplan Anlage Nr.: 9.2 Blatt 5c

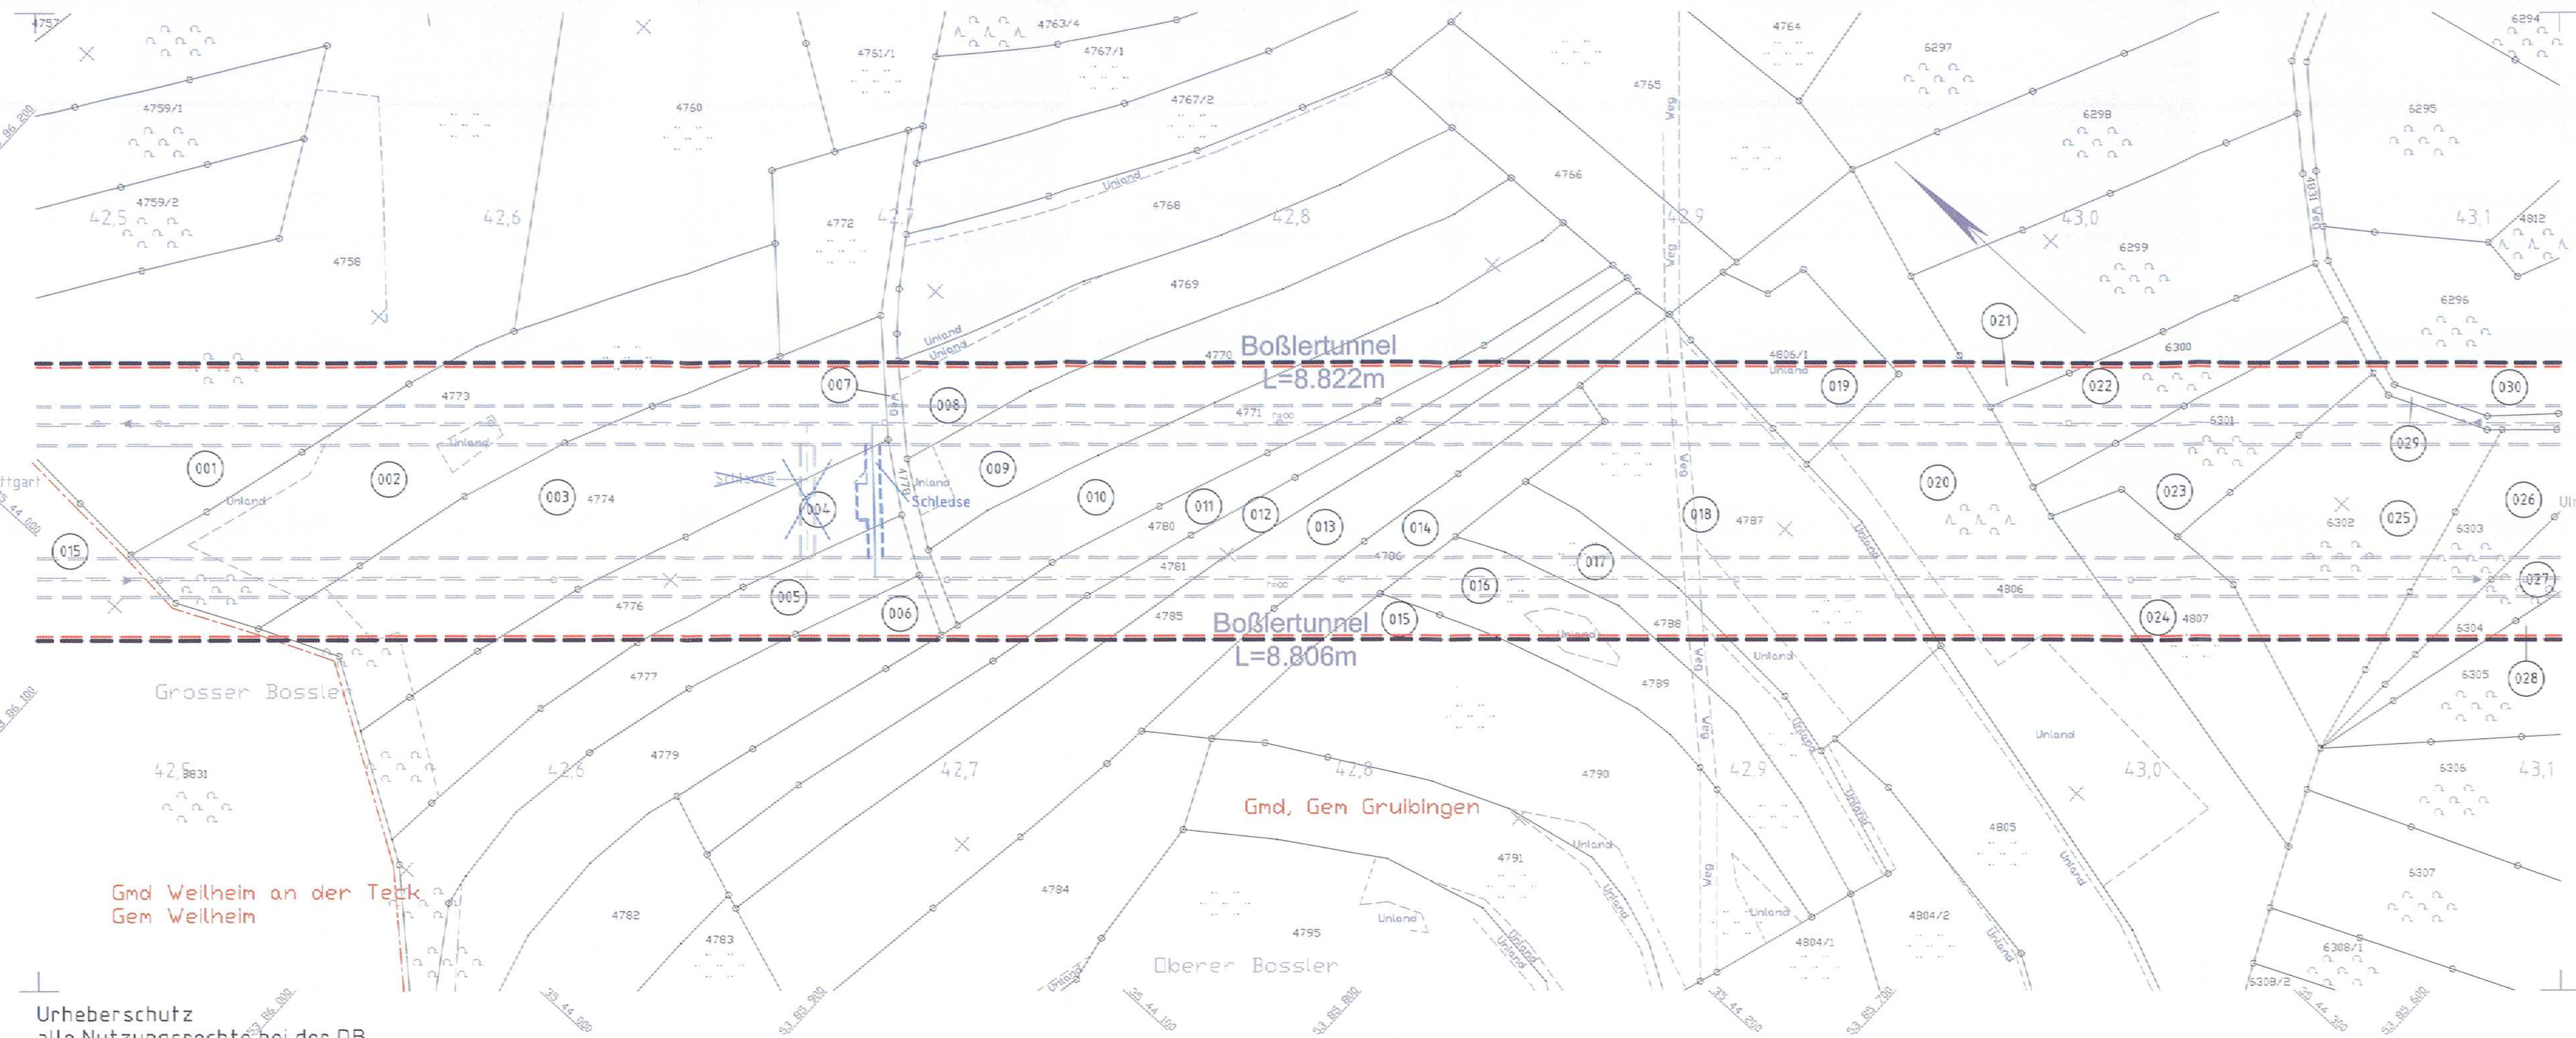

Anschlussplan Anlage Nr.: 9.2 Blatt 7b

Urheberrecht  
alle Nutzungsrechte bei der DB

Legende

- Bestand
- Planung
- politische Grenzen (Gemeinde-/Landkreisgrenzen)
- Planfeststellungsgrenze
- Grenze technisches Projekt
- lfd. Nummer in jeder Gemarkung mit 001 beginnend
- zu erwerbende Flächen für die DB AG
- zu erwerbende Flächen für sonstige technische Maßnahmen
- vorübergehender Flächenbedarf während der Bauzeit
- zusätzlicher Flächenbedarf LBP (Grunddienstbarkeit dingliche Belastung)
- dinglich zu belastende Fläche
- vorübergehend als auch dinglich belastete Fläche
- Grundanspruchname PFA 2.1c


Kartengrundlage: Bestandsdaten der DB AG  
ALK-Daten des Landesvermessungsamtes Baden-Wuerttemberg  
Fuer das Projekt NBS Wendlingen - Ulm ueberarbeitet durch **intermetric**

Planänderung 2015

- Verbindungsbauewerke Los 1, 2 im Boßlertunnel

Nr.	Art der Änderung	Datum	Name
A	Lage und Größe VB 7	07.03.2016	Prinoth

Planfeststellungsabschnitt 2.2 Aichelberg - Hohenstadt  
km 39,2+70 - km 53,8+34

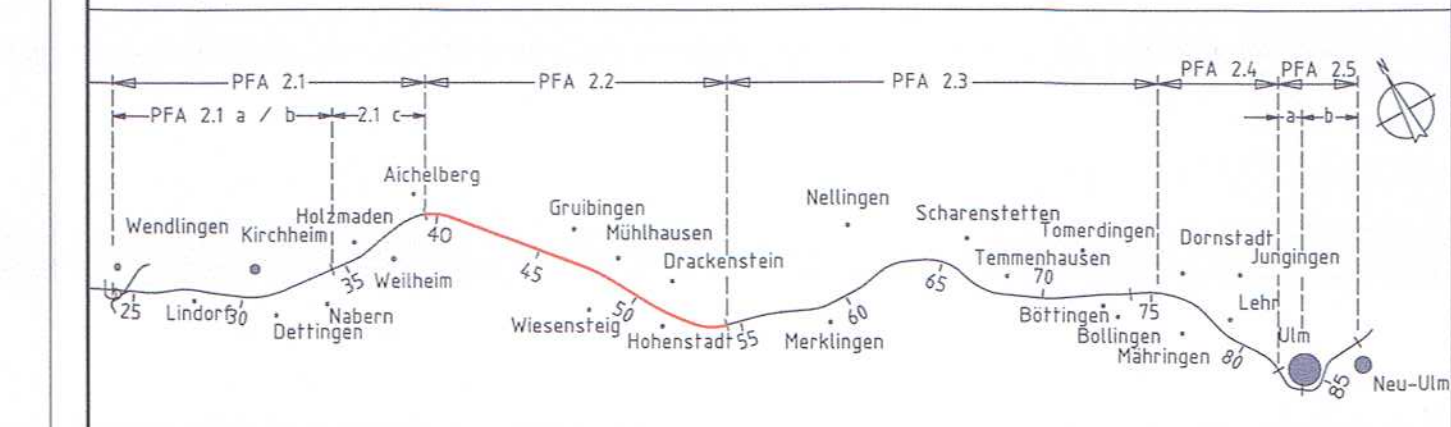

Geographische Codierung		Blattschnittcodierung		Organisatorische Codierung	
3	0	4	8	P	1
1	0	1	3	L	6
0	0	K	R	E	0
					2
PFA Bauabschnitt/Blattschnitt		Streckennummer		Bezirk	
Auftraggeber		Planer - bearbeitet im Auftrag der		Aufgestellt:	
DB Projekt Stuttgart-Ulm GmbH		DB PSU GmbH		I.F. Consulting Engineers Austria GmbH	
Rüggelstrasse 17 70191 Stuttgart Tel. 07 11 / 93319 - 223 Fax. 07 11 / 93319 - 293		Planänderung Verbindungsbauewerke Los 1, 2 im Boßlertunnel		A-6063 Rum Rum, 16.03.2016	

Grunderwerbsplan - Strecke NBS km 42,469 ... 43,109		Datum	Name
Gezeichnet	16.03.16	Prinoth	
Bearbeiter	16.03.16	Scherl	

"Urheberschutz" - Alle Rechte bei der DB Projekt Stuttgart-Ulm GmbH  
Maßstab **1 : 1000**

Genehmigungsvermerk - Eisenbahn-Bundesamt  
Freigabe DB PSU GmbH  
Stuttgart, 16.03.2016 **Breidenstein**

Planungsrechtliche Zulassungsentscheidung erteilt am 04. April 2016  
69122-59/pa/010-2015#018  
Eisenbahn-Bundesamt, Außenstelle Karlsruhe-Stuttgart  
Im Auftrag **W.A.**  
Vdt

Ersatz für Plan-Nr. **P 01**  
Ersetzt durch **01**  
Plan-Nr. **01**  
Anlage Planfeststellungsunterlagen  
Anlage **9.2**  
Blatt **6b** von 42