


Anschlussplan Anlage Nr.: 9.2 Blatt 3b

Anschlussplan Anlage Nr.: 9.2 Blatt 5c

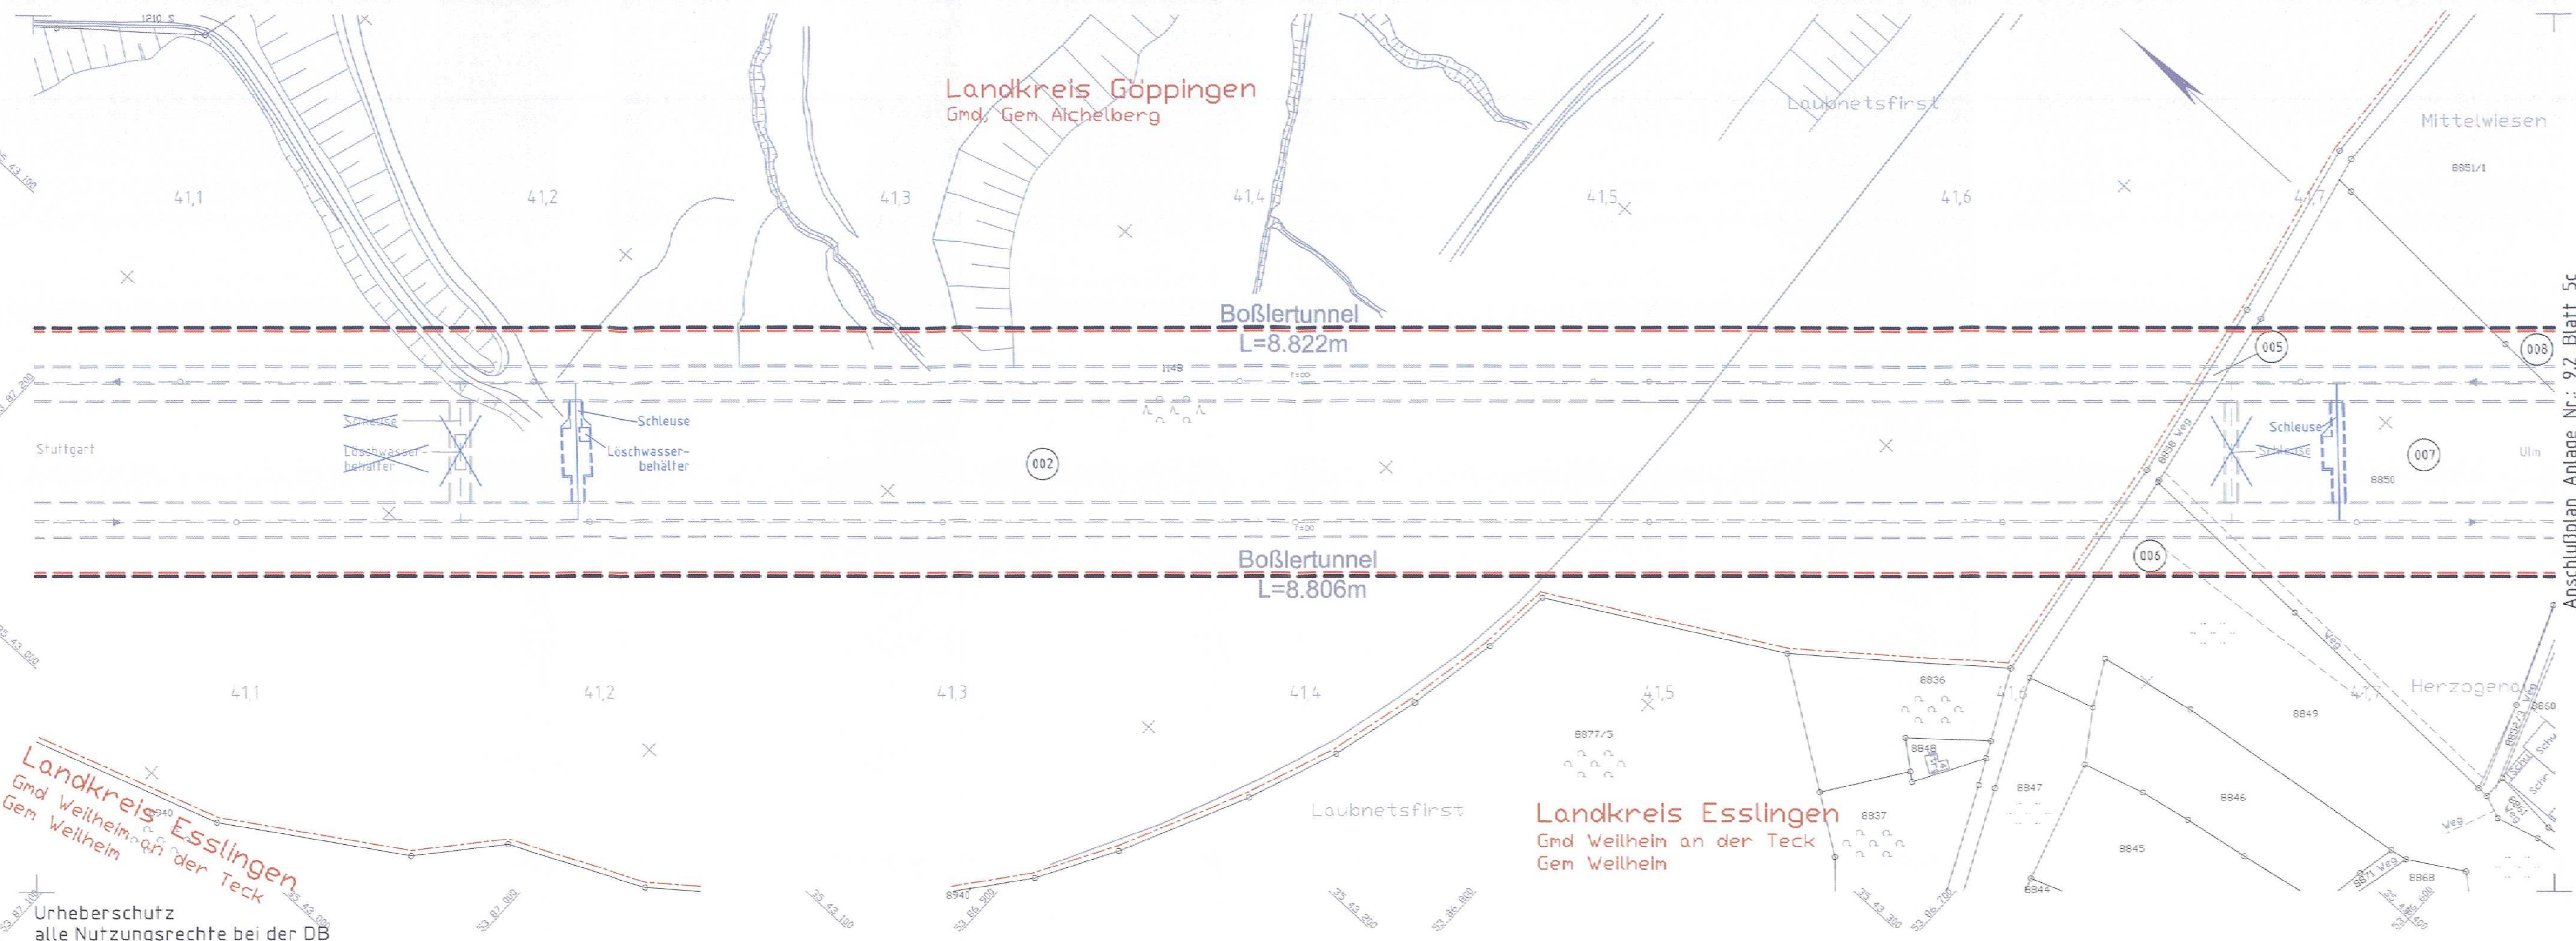

Landkreis Esslingen  
Gmd Weilheim an der Teck  
Gem Weilheim

Urheberschutz  
alle Nutzungsrechte bei der DB

Legende

- Bestand
- Planung
- politische Grenzen (Gemeinde-/Landkreisgrenzen)
- Planfeststellungsgrenze
- Grenze technisches Projekt
- lfd. Nummer in jeder Gemarkung mit 001 beginnend
- zu erwerbende Flächen für die DB AG
- zu erwerbende Flächen für sonstige technische Maßnahmen
- vorübergehender Flächenbedarf während der Bauzeit
- zusätzlicher Flächenbedarf LBP (Grunddienstbarkeit dingliche Belastung)
- dinglich zu belastende Fläche
- vorübergehend als auch dinglich belastete Fläche
- Grundanspruchname PFA 2.1c


Kartengrundlage: Bestandsdaten der DB AG  
ALK-Daten des Landesvermessungsamtes Baden-Wuerttemberg  
Fuer das Projekt NBS Wendlingen - Ulm ueberarbeitet durch **intermetrie**

Planänderung 2015

Verbindungsbauewerke Los 1, 2 im Boßlertunnel

Nr.	Art der Änderung	Datum	Name
A	Lage und Größe VB 4 und VB 5	07.03.2016	Prinoth

Planfeststellungsabschnitt 2.2 Aichelberg - Hohenstadt  
km 39,2+70 - km 53,8+34

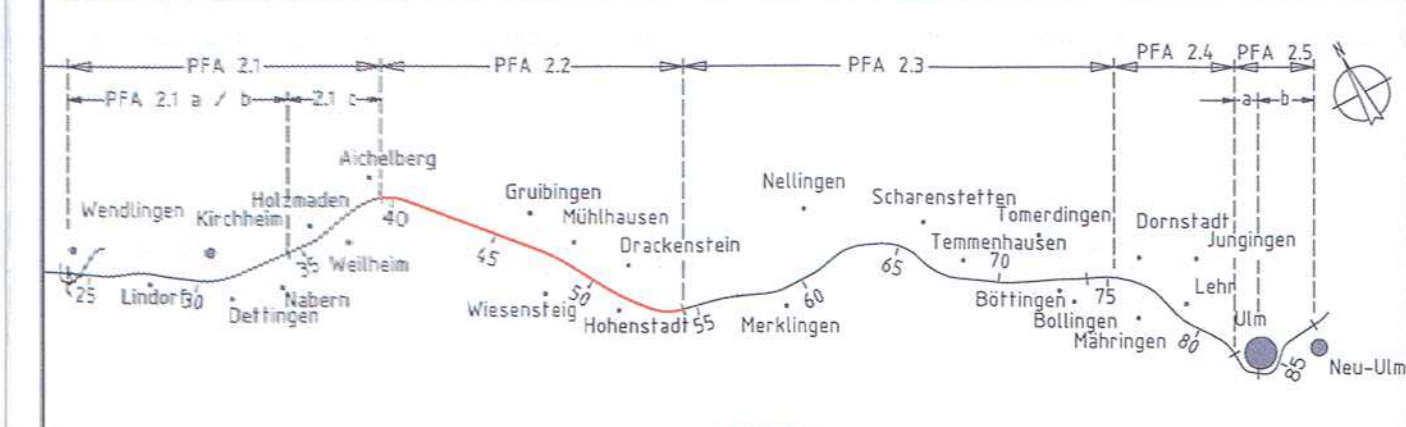

Geographische Codierung	Blattschnittcodierung	Organisatorische Codierung
3   0   1   0   0	4   8   1   3   K   0   -   -   -	P   L   v   e   I   E   4   0   0   2

Auftraggeber: **DB Projekt Stuttgart-Ulm GmbH**  
Pöpgelstraße 17, 70591 Stuttgart, Tel. 07 11 / 93395 - 223, Fax. 07 11 / 93319 - 292

Planer - bearbeitet im Auftrag der: **DB PSU GmbH**  
Planänderung Verbindungsbauewerke Los 1, 2 im Boßlertunnel

**ILF CONSULTING ENGINEERS**  
Austria GmbH, Feldkreuzstraße 3, A-6063 Rum, Rum, 16.03.2016

Grunderwerbsplan - Strecke NBS km 41,043 ... 41,756		Datum	Name
Gezeichnet	16.03.16	Prinoth	
Bearbeiter	16.03.16	Scherl	

"Urheberschutz" - Alle Rechte bei der DB Projekt Stuttgart-Ulm GmbH  
Moßstab **1 : 1000**

Genehmigungsvermerk - Eisenbahn-Bundesamt  
Freigabe DB PSU GmbH  
Stuttgart, 16.03.2016 **Breidenstein**

Planungsrechtliche Zulassungsentscheidung erteilt am 04. April 2016  
59122-591pa/010-2015a018  
Eisenbahn-Bundesamt, Außendienststellen Stuttgart

Ersatz für Plan-Nr. **01**  
Ersetzt durch **01**  
Plan-Nr. **01**  
Anlage Planfeststellungsunterlagen  
Anlage **9.2**  
Blatt **4b** von **42**

