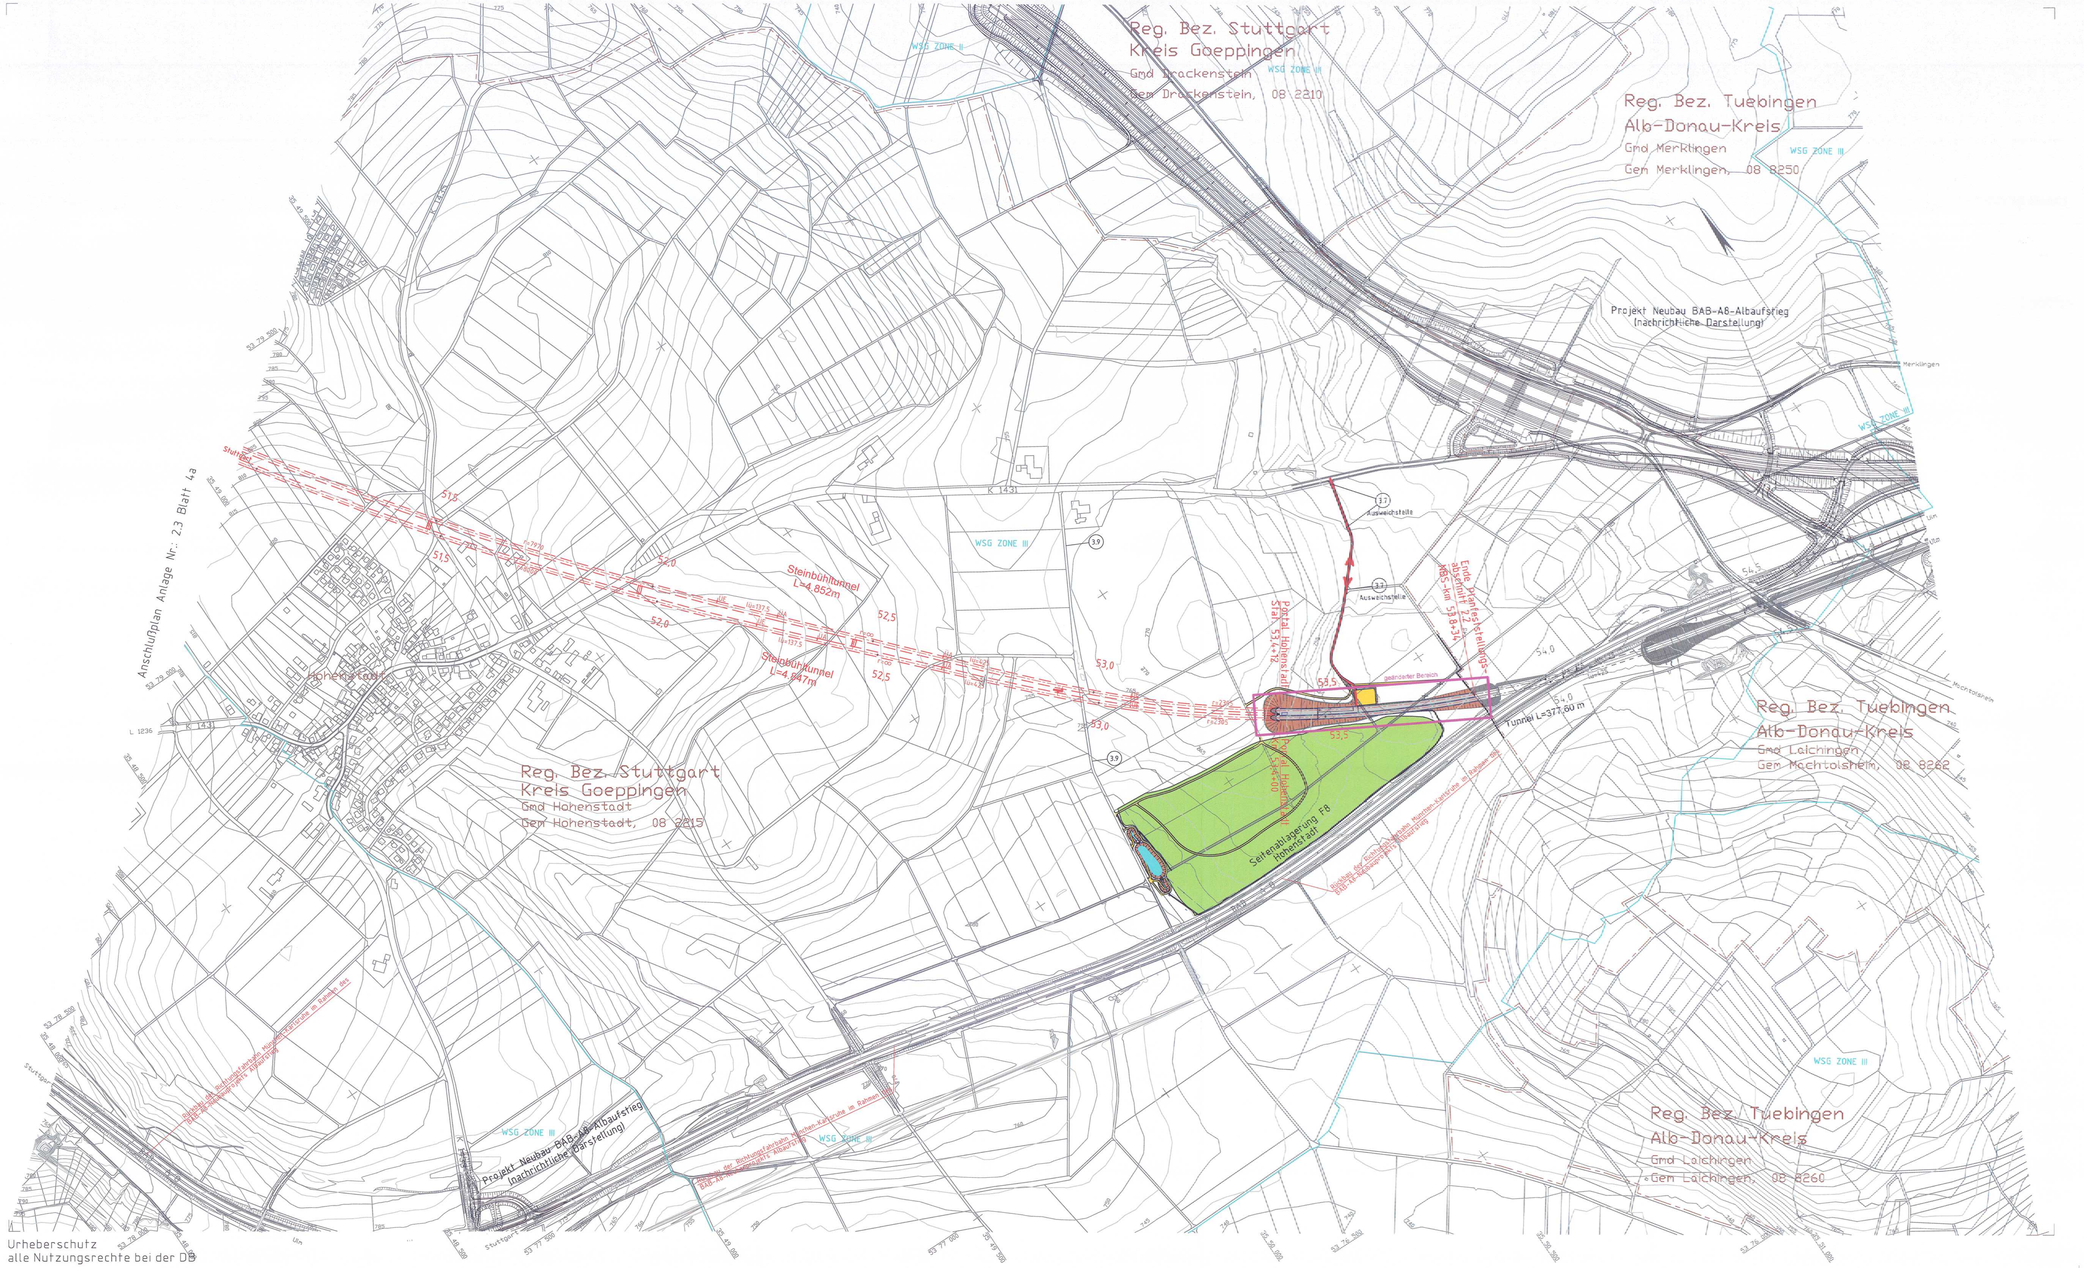

Urheberschutz
alle Nutzungsrechte bei der DB

Legende

- NBS offene Linienführung
- NBS Tunnel
- Dammböschungen, Seitenablagerung flach/steil geneigt
- Einschnittböschungen flach/steil geneigt
- Dammböschung, Einschnittböschung, Seitenablagerung flach/steil geneigt (Darstellung nachrichtlich)
- Straßen- und Wegeneu- bzw. -ausbau bituminös
- Schotterwege
- Regenrückhalte- oder Versickerbecken
- Zufahrt für Einsatzkräfte
- Zufahrt für Brückenbesichtigungsgerät
- Grenzen Wasserschutzgebiete
- politische Grenzen
- Bestand

Kartengrundlage: Bestandsdaten der DB AG
ALK-Daten des Landesvermessungsamtes Baden-Wuerttemberg
Fuer das Projekt NBS Wendlingen - Ulm ueberarbeitet durch intermetric

Planänderung

- Planänderungsverfahren Streckenentwässerung Hohenstadt: geänderter Bereich

Ausbau- und Neubaustrecke Stuttgart - Augsburg

DB

Bereich Wendlingen - Ulm — Deckblatt zu Anlage 2.3 Blatt 5a

Nr.	Art der Änderung	Datum	Name
A	Planänderungsverfahren Streckenentwässerung Hohenstadt	19.10.15	Buchner

Planfeststellungsabschnitt 2.2 Aichelberg - Hohenstadt
km 39,2+70 - km 53,8+34

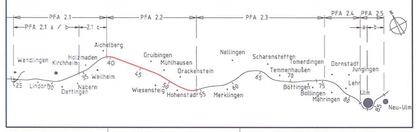

Geographische Codierung	Blattschnittcodierung	Organisatorische Codierung
3 0 1 0 0 (PFA Bauabschnitt Blattschnitt)	4 8 1 3 L C - 6 1 (Streckennummer Bezirk)	P 1 a l u 1 U 5 0 0 2 (Phase Planzeichen Gewerk Ebene Planinhalt Index)

Auftraggeber
DB Projekt Stuttgart-Ulm GmbH
Rägiestrasse 17
3001 Stuttgart
Tel. 07 11 / 93 39 - 223
Fax. 07 11 / 93 39 - 290

Planer - bearbeitet im Auftrag der DB Projekt Stuttgart-Ulm GmbH
Planänderungsverfahren Streckenentwässerung Hohenstadt:
ILF Consulting Engineers Austria GmbH
Feldkreuzstraße 3
A-6063 Rum
Aufgestellt: ILF CONSULTING ENGINEERS
Rum, 19.10.2015

Übersichtslageplan Strecke NBS km 51,023 ... 54,887

	Datum	Name
Gezeichnet	19.10.15	Nairz
Bearbeitet	19.10.15	Buchner

Maßstab 1 : 5000

"Urheberschutz" - Alle Rechte bei der DB Projekt Stuttgart-Ulm GmbH

Genehmigungsvermerk - Eisenbahn-Bundesamt

Planungsrechtliche Zulassungsentscheidung
erteilt am 09. Juni 2016
591/AV011-20156004
Eisenbahn-Bundesamt,
Außenstelle Karlsruhe/Stuttgart
Im Auftrag
Stuttgart

Freigabe DB PSU GmbH
Stuttgart, 19.10.2015
Breidenbach

Ersatz für Plan-Nr.
Ersetzt durch
Plan-Nr.

Anlage Planfeststellungsunterlagen
Anlage 2.3
Blatt 5b von 5

Leihf

301PU50_002.Dwg