Übersicht - Auszug aus Grunderwerbsplan

M. 1:500

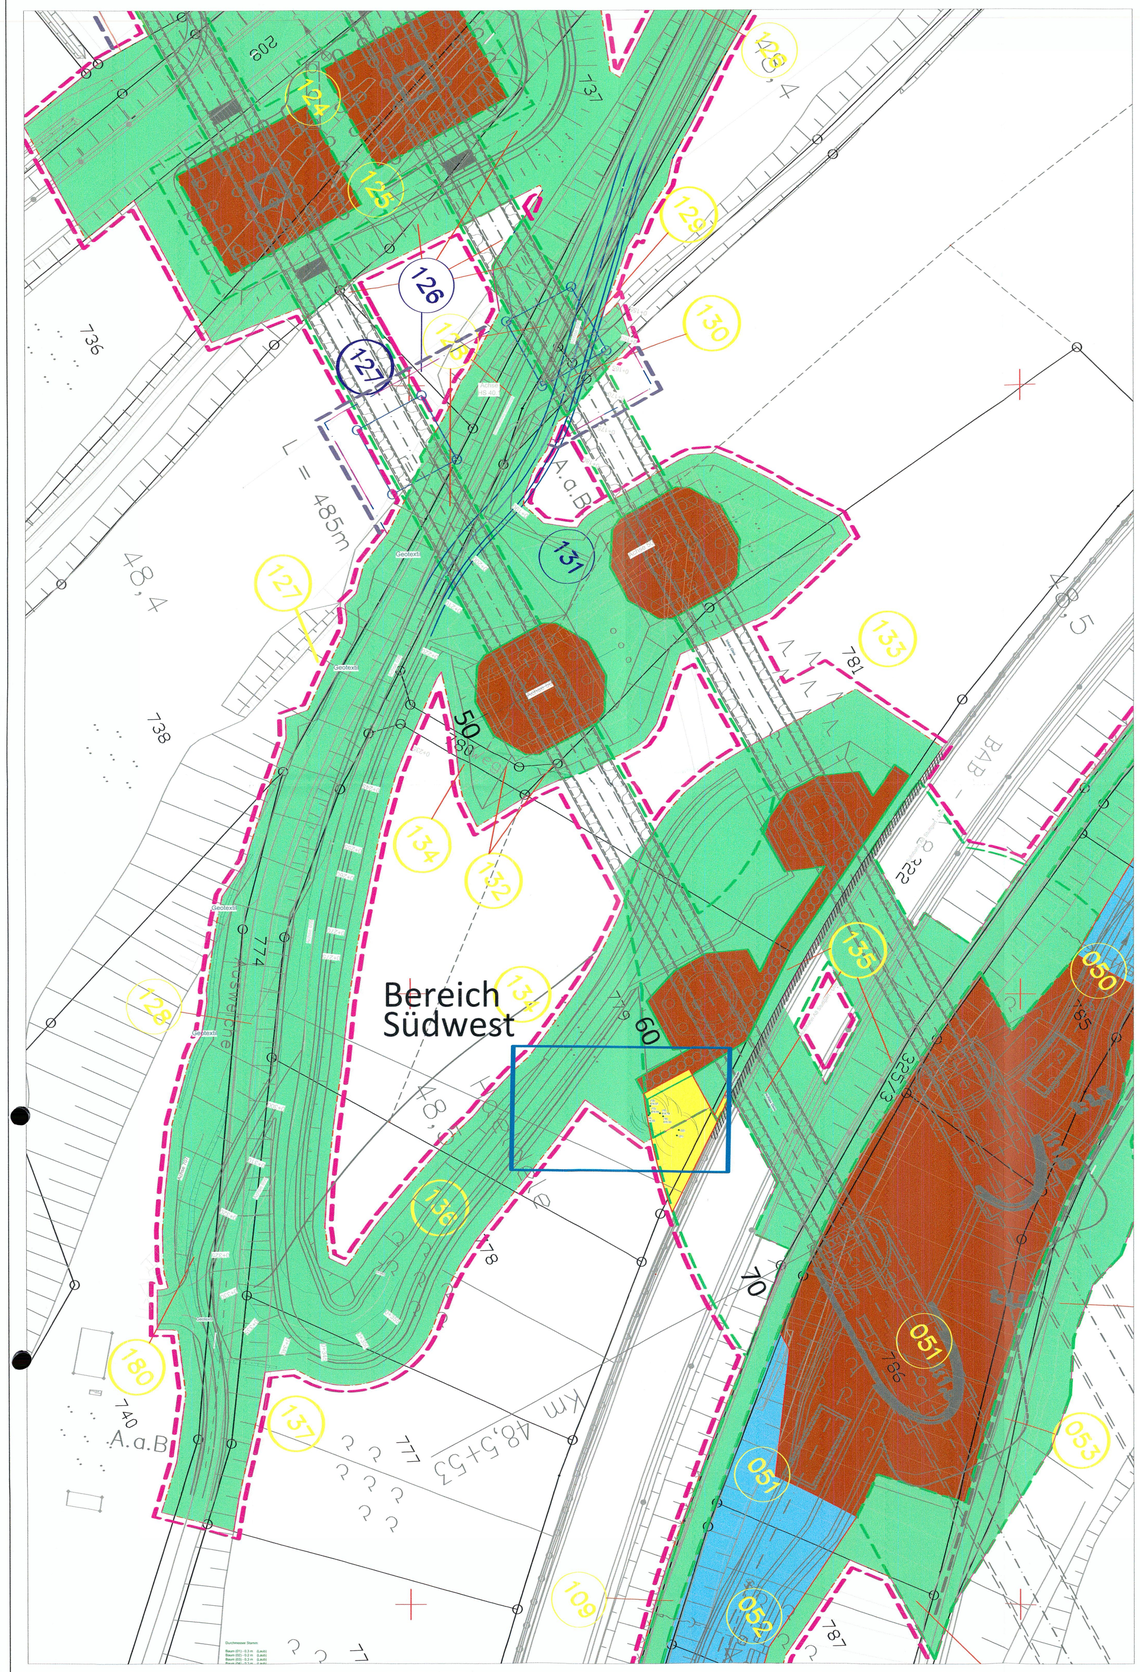

Detailauszug Bereich Südwest

M. 1:100

Bereich LAP d. LBP-Maßnahme M 5.36

Durchmesser Stamm:

Baum (12) - 0.3 m (Laub)
Baum (13) - 0.3 m (Laub)
Baum (14) - 0.3 m (Laub)
Baum (15) - 0.3 m (Laub)
Baum (16) - 0.3 m (Laub)
Baum (21) - 0.4 m (Laub)
Baum (22) - 0.1 m (Laub)

(Baumkronen geschätzt ca. 6 - 8 m)

Legende

- Bestand
- Planung
- politische Grenzen (Gemeinde-/Landkreisgrenzen)
- Planfeststellungsgrenze
- Grenze technisches Projekt
- 020 lfd. Nummer in jeder Gemarkung mit 001 beginnend
- zu erwerbende Flächen für die DB AG
- zu erwerbende Flächen für sonstige technische Maßnahmen
- vorübergehender Flächenbedarf während der Bauzeit
- zusätzlicher Flächenbedarf LBP (Grunddienstbarkeit dingliche Belastung)
- vorübergehend als auch dinglich belastete Fläche
- dinglich zu belastende Fläche

NORD

Planverfasser:

ARGE EÜ Filstal

MAX BÖGL Fortschritt baut man aus Ideen. DORR

Projekt: ABS/NBS Stuttgart – Augsburg
PFA 2.2 EÜ Filstal

Planinhalt: Anlage zum Rodungsantrag 2
Bäume im Bereich der späteren LBP-Maßnahme M 5.36

	Datum	Name	
gez.	19.07.17	Welsch	
bearb.	19.07.17	Welsch	Plangröße: A1
gepr.	19.07.17	Welsch	