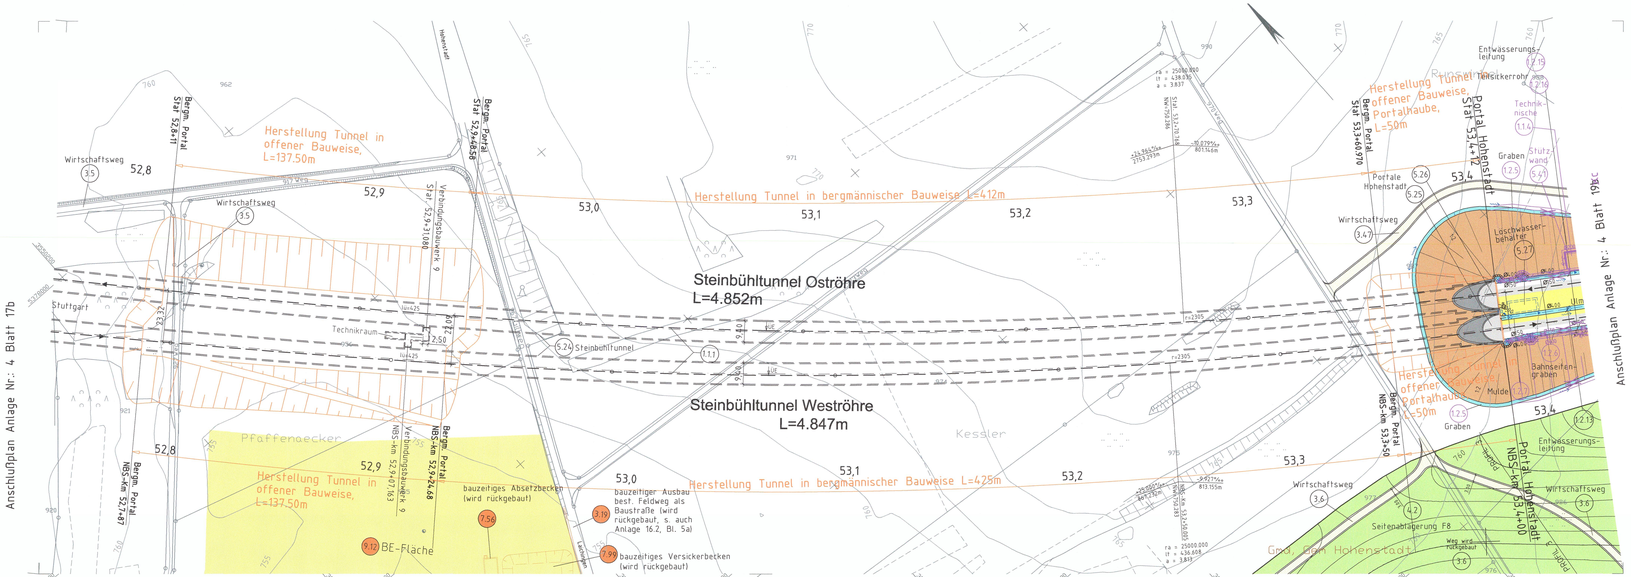

Urheberschutz
alle Nutzungsrechte bei der DB

Anschlußplan Anlage Nr.: 16.2 Blatt 5d

Anschlußplan Anlage Nr.: 17.2 Blatt 5a

Legende

dauerhafte Maßnahmen

- NBS offene Linienführung
- NBS Tunnel
- Brückenpfeiler mit Brücke (befahrbare Feste Fahrbahn)
- 6.2 Bauwerksverzeichnisnummer
- Feste Fahrbahn befahrbar
- Dammböschungen, Seitenablagerung flach/steil geneigt
- Einschnittböschungen flach/steil geneigt
- PFA 2.1x, PFA2.3 Dammböschung, Einschnittböschung, Seitenablagerung flach/steil geneigt (Darstellung nachrichtlich)
- Stützbauwerke
- Straßen- und Wegeneu- bzw. -ausbau bituminös
- Schotterwege Neu- bzw. Ausbau
- A,a,B Anschluß an Bestand
- Schallschutzwand, Windschutzwand
- Entwässerungsmulden und -gräben
- Absetzbecken, Regenrückhalte- oder Versickerbecken
- Ø500 Entwässerungsleitungen
- Entwässerungsschächte, Straßenabläufe
- Löschwasservorrats-/-auffangbecken
- WSG ZONE III Grenze Wasserschutzgebietszone
- politische Grenzen (Gemeinde-/Landkreisgrenzen)
- Bestand

bauzeitige Maßnahmen

- Zwischenangriffstellen (wird nach Bauende wieder verfüllt)
- Straßen, Wege
- Entwässerungsleitungen
- Entwässerungsschächte, Straßenabläufe
- 3.1 Bauwerksverzeichnisnummer bauzeitige Maßnahmen
- bauzeitige Entwässerungsmulden und -gräben
- bauzeitige Dammböschungen, Seitenablagerung flach/steil geneigt
- bauzeitige Einschnittböschungen flach/steil geneigt
- bauzeitige Absetzbecken, Regenrückhalte- oder Versickerbecken
- bauzeitiges Stützbauwerk
- bauzeitige Schutzplanke
- BE Baustelleneinrichtungsfläche

Planänderung Freie Strecke Hohenstadt

- Planänderung
- 1.1.1 Bauwerksverzeichnisnummer geänderter Bauwerk

Kartengrundlage: Bestandsdaten der DB AG
ALK-Daten des Landesvermessungsamtes Baden-Wuerttemberg
Fuer das Projekt NBS Wendlingen – Ulm ueberarbeitet durch intermetric

Ausbau- und Neubaustrecke Stuttgart - Augsburg

DB

Bereich Wendlingen - Ulm Deckblatt zu Anlage 4 Blatt 18c

Nr.	Art der Änderung	Datum	Name
B	VB 9: Ergänzung Technikraum	12.08.15	Kocsert
C	Planänderungsverfahren Streckenentwässerung Hohenstadt	19.10.15	Buchner
D	Planänderungsverfahren Freie Strecke Hohenstadt	02.05.18	Buchner

Planfeststellungsabschnitt 2.2 Aichelberg - Hohenstadt
km 39,2+70 - km 53,8+34

Geographische Codierung	Blattschnittcodierung	Organisatorische Codierung
3 0 1 0 0	4 8 1 3 L C _ _	P I S I K 0 0 0 5
PFA Bauabschnitt	Blattschnitt	Streckennummer / Bezirk / Phase / Planzeichen / Gewerk / Ebene / Laufnummer / Index

Auftraggeber
DB Projekt Stuttgart-Ulm GmbH
Kappelstrasse 19
70190 Stuttgart
Tel. 07 11 / 93 99 - 233
Fax. 07 11 / 9399 - 293

Planer - bearbeitet im Auftrag der DB Projekt Stuttgart-Ulm GmbH
Planänderungsverfahren Freie Strecke Hohenstadt
PLANUNGSGEMEINSCHAFT
EF.Consulting Engineers Austria GmbH
Leonhardt, Andrä und Partner VBI, AG
Heilbronner Straße 162, 70469 Stuttgart

Aufgestellt:
EF.CONSULTING ENGINEERS
Leonhardt, Andrä und Partner
Rum, 02.05.2018

Lageplan - Strecke
NBS km 52,746 ... 53,438

	Datum	Name
Gezeichnet	02.05.18	Zoidl
Bearbeiter	02.05.18	Buchner

Maßstab 1 : 1000

"Urheberschutz" - Alle Rechte bei der DB Projekt Stuttgart-Ulm GmbH

Genehmigungsvermerk - Eisenbahn-Bundesamt

Planfeststellt gem. § 18 AEG i.V.m. § 78 Abs. 3 VwVfG am 21.09.2018, Az. 59/pb/0513-2018#006 Eisenbahn-Bundesamt, Außenstelle Karlsruhe/ Stuttgart
Im Auftrag
Vogt

Freigabe DB PSU GmbH
i.V. Müller
Stuttgart, 02.05.2018

Ersatz für Plan-Nr. Plan Index
Ersetzt durch Plan-Nr.

Anlage Planfeststellungsunterlagen
Anlage 4
Blatt 18e von 21

83kat

NBPK08_005.DWG